

investitor:
GRAD SLAVONSKI BROD
Vukovarska 1
35 000 Slavonski Brod
OIB 58007872049

građevina:
UREĐENJE KRUŽNOG TOKA NA KRIŽANJU
ULICE PETRA SVAČIĆA, ULICE JOSIPA RIMCA
I ULICE HANIBALA LUCIĆA

lokacija:
SLAVONSKI BROD

broj projekta:
04/2016

oznaka projekta:
ROTOR

faza:
PROJEKTNÁ DOKUMENTACIJA

autori:
Vedran Pedišić, dia
Ida Katić, dia

glavni projektant:
Vedran Pedišić, dia

direktor:
Vedran Pedišić, dia

datum:
Zagreb, svibanj 2016.

SADRŽAJ

I. OPĆI DIO

- SADRŽAJ
- RJEŠENJE O REGISTRIRANOJ DJELATNOSTI
- RJEŠENJE O UPISU U IMENIK OVLAŠTENIH ARHITEKATA
- IZJAVA PROJEKTANTA O USKLAĐENOSTI PROJEKTA S DOKUMENTOM PROSTORNOG UREĐENJA

II. TEHNIČKI DIO

- TEHNIČKI OPIS

III. GRAFIČKI PRIKAZI

- | | |
|---------------------------|----------|
| - TLOCRT | M 1: 200 |
| - PRESJEK | M 1: 200 |
| - TLOCRT – NAVODNJAVANJE | M 1: 200 |
| - DETALJ RASVJETE | M 1: 2,5 |
| - DETALJ CORTEN ČELIKA | |
| - PRIJEDLOZI SADNJE BILJA | |
| - PROSTORNI PRIKAZI | |

IV. TROŠKOVNIK RADOVA

I. OPĆI DIO

REPUBLIKA HRVATSKA
JAVNI BILJEŽNIK
Grladinović Dubravka
Zagreb, Draškovićeve 13

IZVADAK IZ SUDSKOG REGISTRA

SUBJEKT UPISA

MBS:

080307104

OIB:

02470361359

TVRTKA:

- 1 SANGRAD društvo s ograničenom odgovornošću za izgradnju i poslovanje s nekretninama
- 1 SANGRAD d.o.o.

SJEDIŠTE/ADRESA:

- 2 Zagreb (Grad Zagreb)
Babonićeva 21

PRAVNI OBLIK:

- 1 društvo s ograničenom odgovornošću

PREDMET POSLOVANJA:

- 1 70 - POSLOVANJE NEKRETNINAMA
- 1 * - projektiranje, građenje i nadzor nad građenjem
- 1 * - kupnja i prodaja robe
- 1 * - obavljanje trgovačkog posredovanja na domaćem i inozemnom tržištu

OSNIVAČI/ČLANOVI DRUŠTVA:

- 3 Vedran Pedišić, OIB: 49128498731
Zagreb, Babonićeva 21
- 3 - jedini osnivač d.o.o.

OSOBE OVLAŠTENE ZA ZASTUPANJE:

- 4 Vedran Pedišić, OIB: 49128498731
Zagreb, Babonićeva 21
- 2 - direktor
- 2 - zastupa društvo pojedinačno i samostalno

TEMELJNI KAPITAL:

- 4 577.100,00 kuna

PRAVNI ODNOSI:

Temeljni akt:

- 1 Društveni ugovor o osnivanju društva s ograničenom odgovornošću od 20. svibnja 1999. godine.
- 2 Odlukom članova društva od 16.12.2003. godine u cijelosti je izmijenjen Društveni ugovor o osnivanju d.o.o. od 20.05.1999. godine. Novi tekst Društvenog ugovora od 16.12.2003. godine dostavlja se sudu zajedno s prijavom.
- 3 Društveni ugovor od 16.12.2003. godine izmijenjen u čl. 1 u odredbi o osnivačima društva, u čl. 6 u odredbi o temeljnom ulogu,

Otisnuto: 2013-11-29 15:05:21
Podaci od: 2013-11-29 02:18:47

D004
Stranica: 1 od 2

REPUBLIKA HRVATSKA
JAVNI BILJEŽNIK
Grladinović Dubravka
Zagreb, Draškovićeva 13

IZVADAK IZ SUDSKOG REGISTRA

SUBJEKT UPISA

PRAVNI ODNOSI:

Temeljni akt:

- stavljen izvan snage i zamijenjen novim tekstom Izjave o osnivanju od 11. travnja 2007. godine koja se prilaže u zbirku isprava.
- 4 Izjava o osnivanju društva od 11.04.2007.godine, odlukom osnivača društva od 01.08.2013.godine, izmijenjena je u cijelosti, te je usvojena nova Izjava društva od 01.08.2013.godine koja se dostavlja u zbirku isprava.

Promjene temeljnog kapitala:

- 4 Odlukom osnivača društva od 01.08.2013.godine, povećan je temeljni kapital društva sa iznosa od 20.000,00 kn za iznos od 557.100,00 kn na iznos od 577.100,00 kn.
- Temeljni kapital povećan je iz sredstava društva.

FINANCIJSKA IZVJEŠĆA:

	Predano	God.	Za razdoblje	Vrsta izvještaja
eu	28.03.13	2012	01.01.12 - 31.12.12	GFI-POD izvještaj
eu	17.07.13	2012	01.01.12 - 31.12.12	Izjava o razl. izmjene
eu	17.07.13	2012	01.01.12 - 31.12.12	GFI-POD izvještaj

Upise u glavnu knjigu proveli su:

RBU Tt	Datum	Naziv suda
0001 Tt-99/3555-2	05.02.2004	Trgovački sud u Zagrebu
0002 Tt-04/474-2	12.02.2004	Trgovački sud u Zagrebu
0003 Tt-07/4567-2	26.04.2007	Trgovački sud u Zagrebu
0004 Tt-13/18592-2	22.08.2013	Trgovački sud u Zagrebu
eu /	31.03.2009	elektronički upis
eu /	31.03.2010	elektronički upis
eu /	31.03.2011	elektronički upis
eu /	26.03.2012	elektronički upis
eu /	28.03.2013	elektronički upis
eu /	17.07.2013	elektronički upis

Pristojba:

Nagrada:

10,000 kn + 25% PDV
6000 kn + 25% PDV

OV- 5021/13

Zagreb, 29.11.2013.



Za javnog bilježnika
javno bilježnički prisjednik

Mirna Ivković

Otisnuto: 2013-11-29 15:05:21
Podaci od: 2013-11-29 02:18:47

D004
Stranica: 2 od 2



REPUBLIKA HRVATSKA
HRVATSKA KOMORA ARHITEKATA
I INŽENJERA U GRADITELJSTVU

Klasa: UP/I-350-07/91-01/ 718
Urbroj: 314-01-99-1
Zagreb, 21. rujna 1999.

Na temelju članaka 24. i 50. Zakona o Hrvatskoj komori arhitekata i inženjera u graditeljstvu (Narodne novine, broj 47/98), Odbor za upise razreda arhitekata, rješavajući po zahtjevu koji je podnio PEDIŠIĆ VEDRAN, dipl.ing.arh., Zagreb, Raduševe 9, za upis u Imenik ovlaštenih arhitekata, donio je sljedeće

RJEŠENJE

1. U Imenik ovlaštenih arhitekata upisuje se **PEDIŠIĆ VEDRAN**, (JMBG 0711969330125), dipl.ing.arh., Zagreb, u stručni smjer **Ovlašteni arhitekt**, pod rednim brojem **1114**, s danom upisa **01.09.99**.
2. Upisom u Imenik ovlaštenih arhitekata, PEDIŠIĆ VEDRAN, dipl.ing.arh., Zagreb, stječe pravo na uporabu strukovnog naziva "**Ovlašteni arhitekt**" i pravo na obavljanje poslova temeljem članka 25. Zakona o Hrvatskoj komori arhitekata i inženjera u graditeljstvu, a u svezi sa člankom 4. stavkom 1. Statuta Hrvatske komore arhitekata i inženjera u graditeljstvu, te ostala prava i dužnosti sukladno posebnim propisima.
3. Ovlaštenom arhitektu izdaje se "**arhitektonska iskaznica**" i stječe pravo na uporabu "**pečata**".

Obrazloženje

PEDIŠIĆ VEDRAN, dipl.ing.arh. podnio je Zahtjev za upisu Imenik ovlaštenih arhitekata.

Odbor za upise razreda arhitekata proveo je postupak u povodu dostavljenog Zahtjeva, te je temeljem članka 24. stavka 2. Zakona o Hrvatskoj komori arhitekata i inženjera u graditeljstvu (Narodne novine, broj 40/99), a u svezi sa člankom 5. stavkom 4. i člankom 18. Statuta Hrvatske komore arhitekata i inženjera u graditeljstvu (Narodne novine, broj 40/99), riješeno kao u izreci.

Upisom u Imenik ovlaštenih arhitekata imenovana stječe pravo na izradu i uporabu pečata, sukladno članku 35. Statuta Hrvatske komore arhitekata i inženjera u graditeljstvu i na izdavanje "arhitektonske iskaznice".

Na temelju članka 141. stavka 1. točke 1. Zakona o općem upravnom postupku (Narodne novine, broj 53/91), predmet je riješen po skraćenom postupku.

Pouka o pravnom lijeku

Protiv ovog Rješenja žalba nije dopuštena, ali se može pokrenuti upravni spor podnošenjem tužbe Upravnom sudu Republike Hrvatske, u roku 30 dana od dana primitka ovog Rješenja.



Dostaviti:

1. PEDIŠIĆ VEDRAN
Zagreb, Raduševa 9
uz povrat potvrde o izvršenoj dostavi
2. U Zbirku isprava Komore
3. Pismohrana Komore

Na temelju Zakona o prostornom uređenju (NN 153/13), i Zakona o gradnji (NN 153/13)
za navedeni projekt daje se:

IZJAVA br. 04/2016

OVLAŠTENI ARHITEKT: Vedran Pedišić, dipl.ing.arh.
(SANGRAD d.o.o. Babonićeva 21, 10000 Zagreb)

Potvrda o upisu u Imenik ovlaštenih arhitekata pod rednim brojem 1114
Klasa: UP/I-350-07/91-01/718
Ur.broj: 314-01-99-1
Zagreb, 21. rujan 1999.

ZAJEDNIČKA OZNAKA PROJEKTA: **ROTOR**

BROJ PROJEKTA: **04/2016**

INVESTITOR: GRAD SLAVONSKI BROD, Vukovarska 1, 35 000 Slavonski Brod

GRAĐEVINA: UREĐENJE KRUŽNOG TOKA NA KRIŽANJU ULICE PETRA SVAČIĆA,
ULICE JOSIPA RIMCA I ULICE HANIBALA LUCIĆA

Ovaj projekt izrađen je u skladu s dokumentom prostornog uređenja:

PPUG Slavonski Brod (Sl. vjesnik BPŽ br. 03/04, 22/07 i Sl. glasnik GSB br. 03/14),

GUP grada Slavonski Brod (Sl. vjesnik BPŽ br. 02/05, 10/08)

Zagreb, svibanj 2016.

glavni projektant:
Vedran Pedišić, dia



direktor:
Vedran Pedišić, dia

SANGRAD d.o.o.
Zagreb, Babonićeva 21

II. TEHNIČKI DIO

TEHNIČKI OPIS

Ovim elaboratom predviđa se parterno uređenje kružnog toka na križanju Ulice Petra Svačića, Ulice Josipa Rimca i Ulice Hanibala Lucića.

Opis

Predmet obuhvata je postojeći kružni tok na križanju Ulice Petra Svačića, Ulice Josipa Rimca i Ulice Hanibala Lucića. Kružni tok u nagibu je od istoka prema zapadu.

Novoprojektirana spirala od corten čelika prati navedeni nagib i lagano se podiže prema istoku.

OPIS KONSTRUKCIJE I MATERIJALA


Temeljenje kružnog toka izvodi se temeljima valjkastog oblika, Ø 36 cm do dubine od 70 cm. Spirala od cortena, debljine 5 mm je na svakih 2,5 m učvršćena u beton temelja.

OPIS ENERGETSKIH POTREBA OBJEKTA

NAVODNJAVANJE


Navodnjavanje se djelomično vrši sustavom kap-po-kap (uz sam rub kružnog toka), a većim dijelom prskalicama raspoređenim po travnatoj površini.

III. GRAFIČKI PRIKAZI

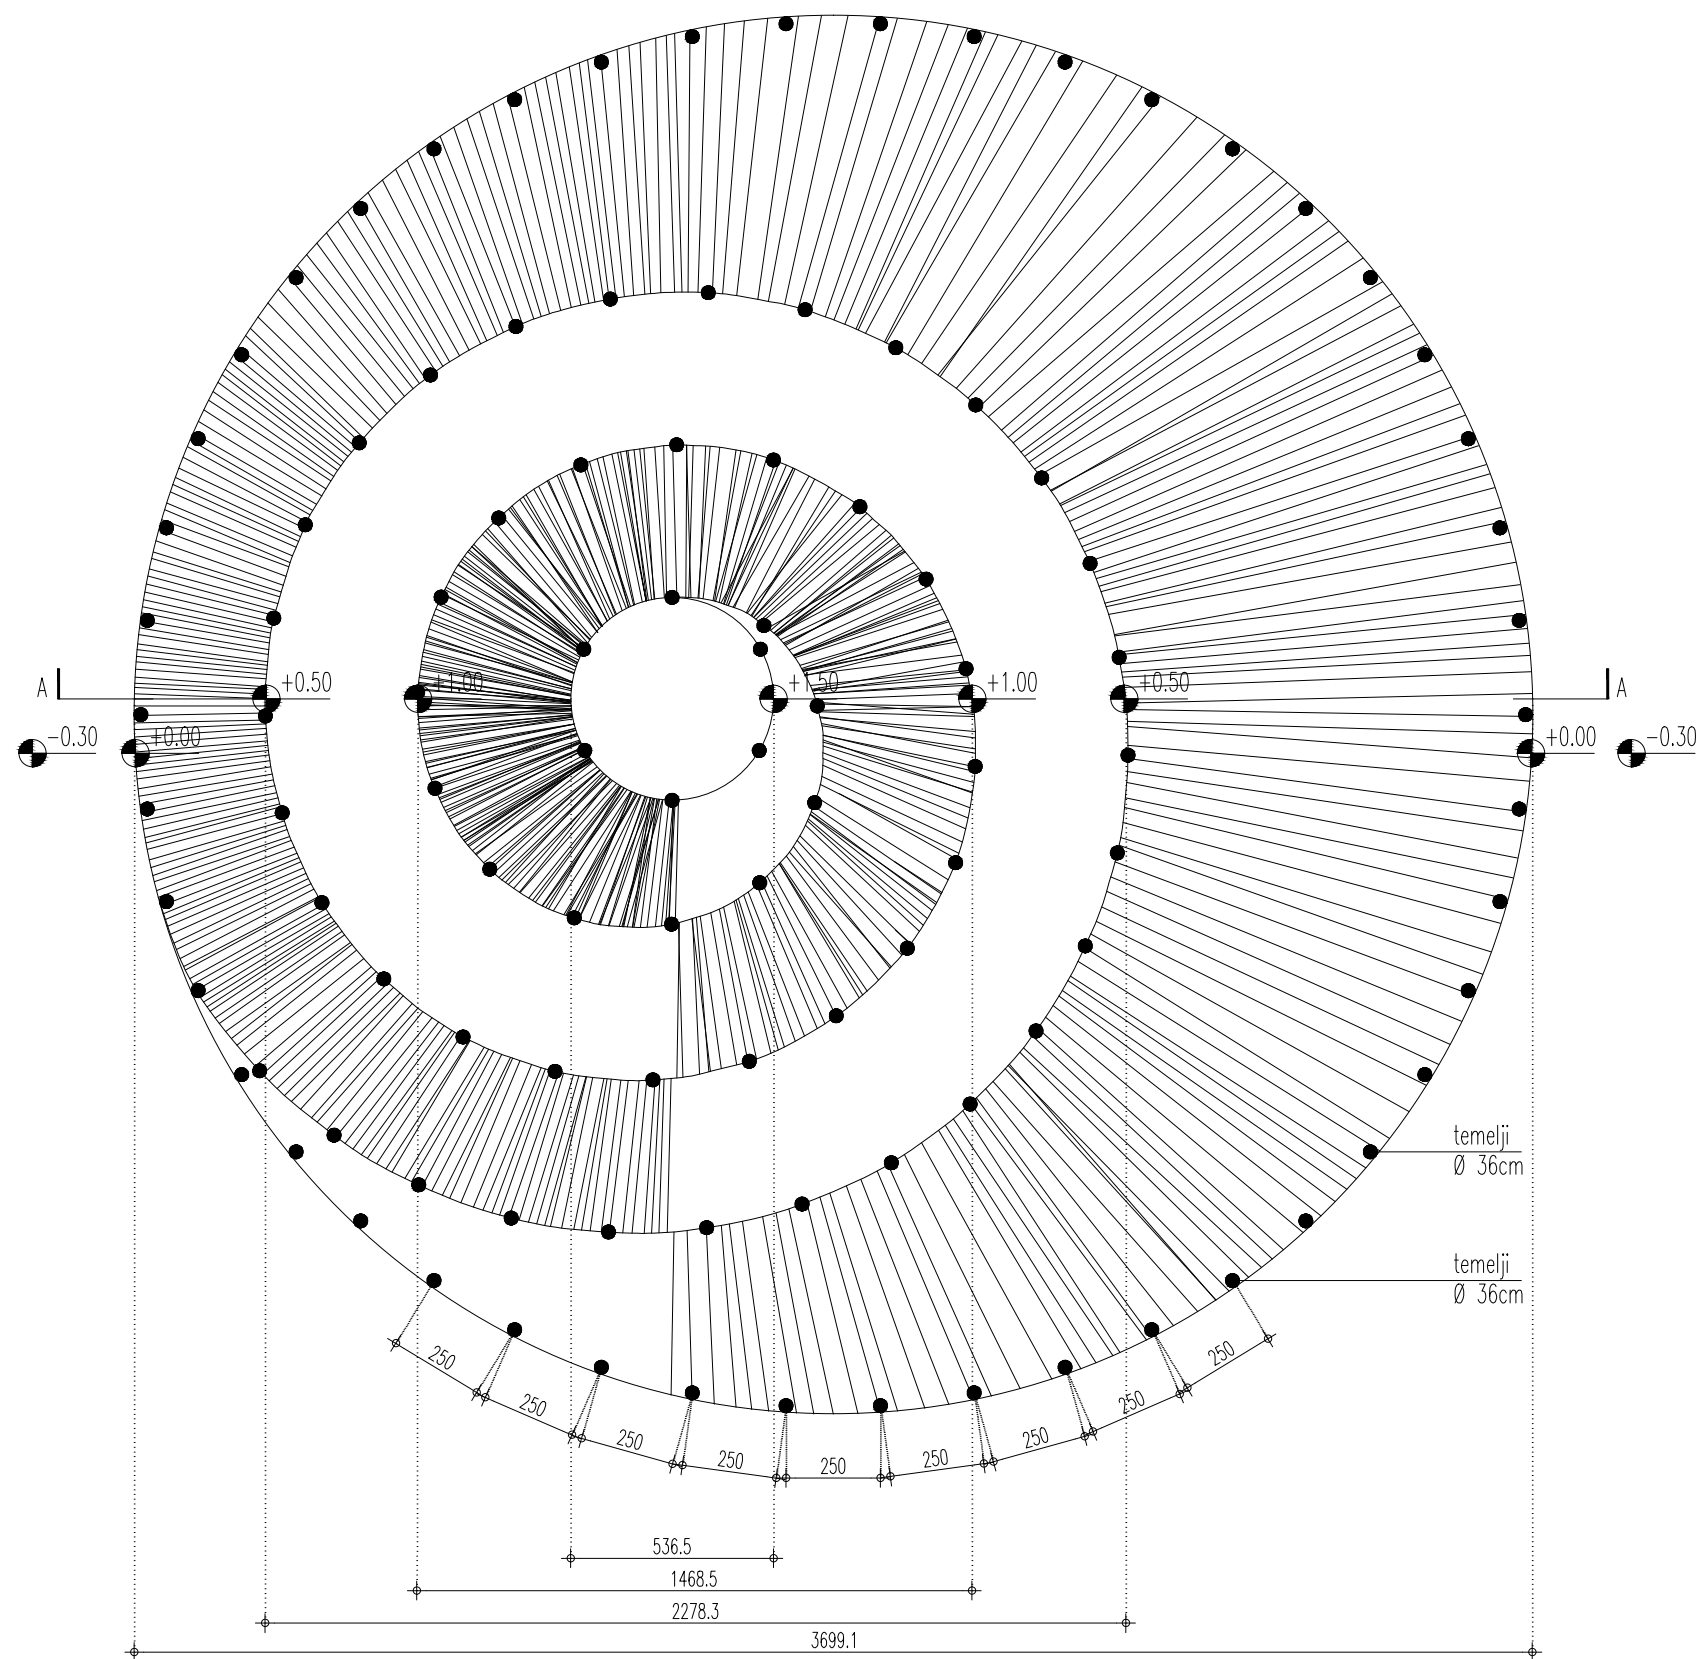


VEDRAN PEDIŠIĆ
dipl.ing.arh.
OVLAŠTENI ARHITEKT
A 1114

SANGRAD d.o.o. 10000 ZAGREB, Babonićeva 21 tel. 01 4613052, fax: 4636202 vedran.pedisic@sangrad.hr		zajednička oznaka: ROTOR		broj projekta: 04/2016		datum: 05/2016		relativna kota:		apsolutna kota:		
investitor: GRAD SLAVONSKI BROD Vukovarska 1, 35 000 Slavonski Brod				sadržaj: TLOCRT				mjerilo: 1:200				
autori idejnog rješenja: VEDRAN PEDIŠIĆ dia, IDA KATIĆ dia				građevina: UREĐENJE KRUŽNOG TOKA NA KRIŽANJU ULICE PETRA SVAČIĆA, ULICE JOSIPA RIMCA I ULICE HANIBALA LUCIĆA								
projektant: VEDRAN PEDIŠIĆ dia				lokacija: Slavonski Brod								
glavni projektant VEDRAN PEDIŠIĆ dia				faza projekta: PROJEKTNÁ DOKUMENTACIJA								
suradnici:				vrsta projekta: ARHITEKTONSKI PROJEKT								

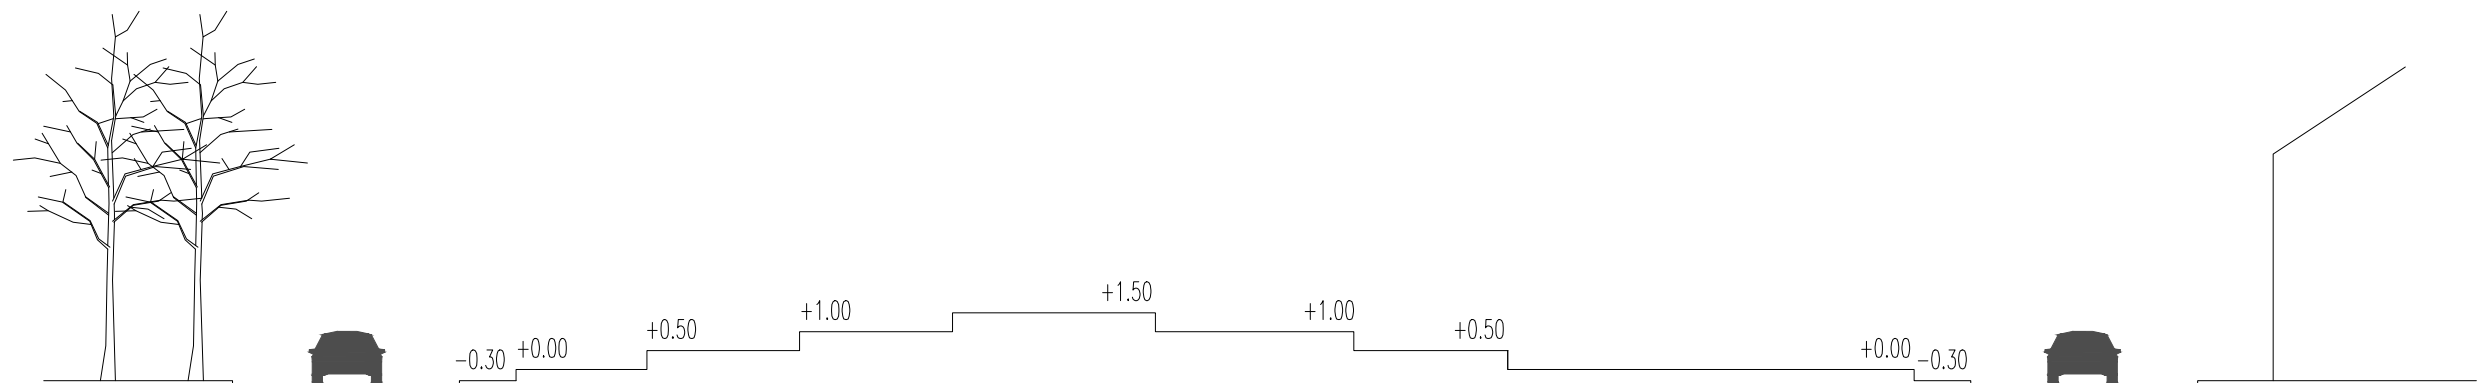

VEDRAN PEDIŠIĆ
dipl.ing.arh.
OVLAŠTENI ARHITEKT
A 1114


SANGRAD d.o.o. 10000 ZAGREB, Babonićeva 21 tel. 01 4613052, fax: 4636202 vedran.pedisic@sangrad.hr		zajednička oznaka: ROTOR		broj projekta: 04/2016		datum: 04/2016		relativna kota:		apsolutna kota:				
investitor: GRAD SLAVONSKI BROD Vukovarska 1, 35 000 Slavonski Brod						sadržaj: PRESJEK						mjerilo: 1:200		
autori idejnog rješenja: VEDRAN PEDIŠIĆ dia, IDA KATIĆ dia						građevina: UREĐENJE KRUŽNOG TOKA NA KRIŽANJU ULICE PETRA SVAČIĆA, ULICE JOSIPA RIMCA I ULICE HANIBALA LUCIĆA						br. nacrtla: 3.02		
projektant: VEDRAN PEDIŠIĆ dia						lokacija: Slavonski Brod								
glavni projektant VEDRAN PEDIŠIĆ dia						faza projekta: PROJEKTNJA DOKUMENTACIJA								
suradnici:						vrsta projekta: ARHITEKTONSKI PROJEKT								

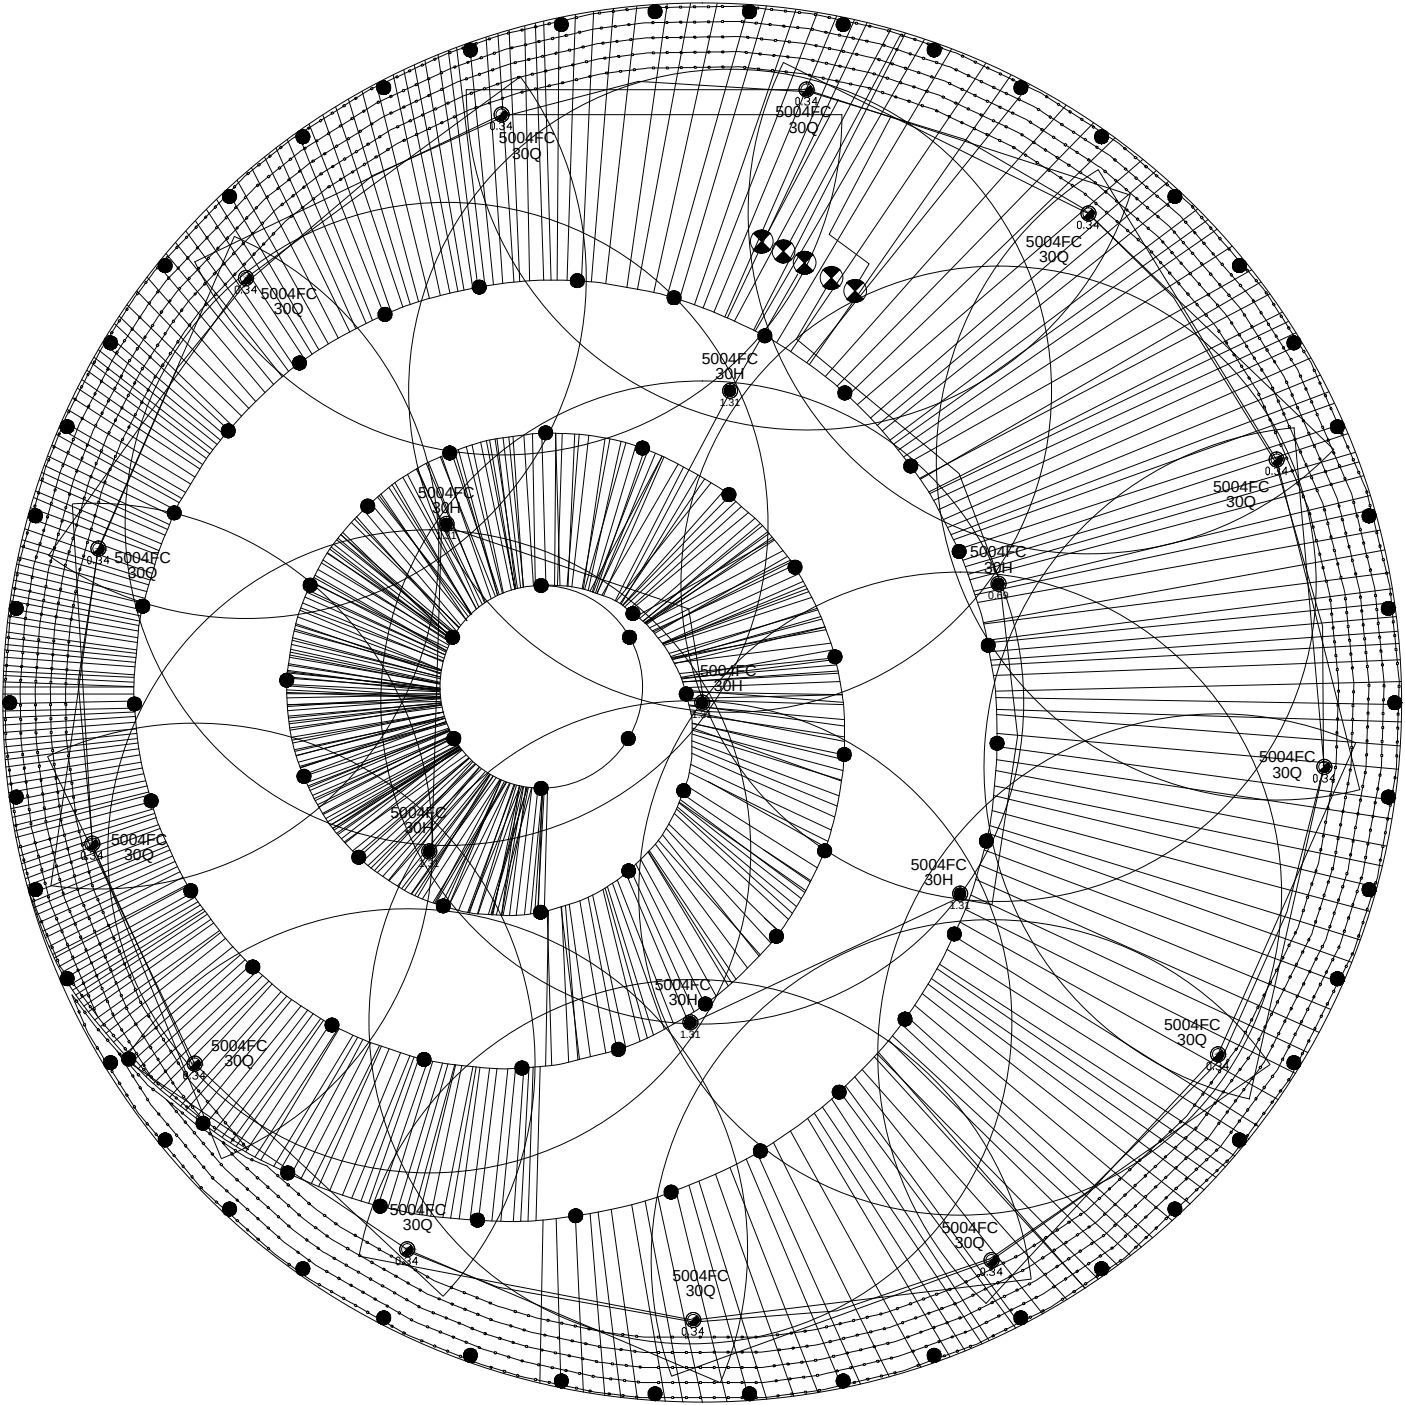


SANGRAD d.o.o. 10000 ZAGREB, Babonićeva 21 tel. 01 4613052, fax: 4636202 vedran.pedisic@sangrad.hr		zajednička oznaka: ROTOR	broj projekta: 04/2016	datum: 04/2016	relativna kota:	apsolutna kota:	
investitor: GRAD SLAVONSKI BROD Vukovarska 1, 35 000 Slavonski Brod		sadržaj: TLOCRT - NAVODNJAVANJE		mjerilo: 1:200			
autori idejnog rješenja: VEDRAN PEDIŠIĆ dia, IDA KATIĆ dia				građevina: UREĐENJE KRUŽNOG TOKA NA KRIŽANJU ULICE PETRA SVAČIĆA, ULICE JOSIPA RIMCA I ULICE HANIBALA LUCIĆA Slavonski Brod			
projektant: VEDRAN PEDIŠIĆ dia				lokacija: Slavonski Brod			
glavni projektant VEDRAN PEDIŠIĆ dia		faza projekta: PROJEKTNÁ DOKUMENTACIJA		br. nacrta: 3.03			
suradnici:		vrsta projekta: ARHITEKTONSKI PROJEKT					


FLEKSIBILNA LED linija IP67
postavljena u nosače, svijetli prema
dolje

corten čelik d=5mm

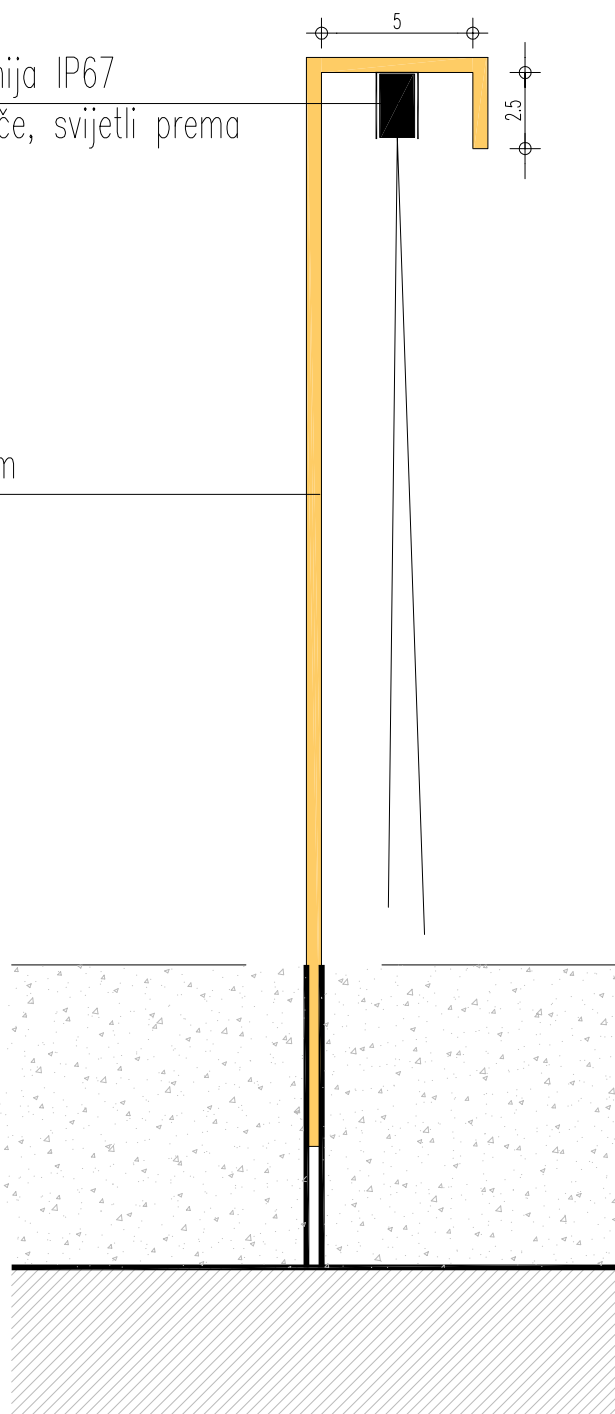

VEDRAN PEDIŠIĆ
dipl.ing.arch.
OVLAŠTENI ARHITEKT
A 1114

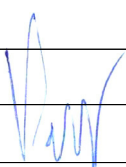
SANGRAD d.o.o. 10000 ZAGREB, Babonićeva 21 tel. 01 4613052, fax: 4636202 vedran.pedisic@sangrad.hr		zajednička oznaka: ROTOR		broj projekta: 04/2016		datum: 04/2016		relativna kota:		apsolutna kota:	
investitor: GRAD SLAVONSKI BROD Vukovarska 1, 35 000 Slavonski Brod				sadržaj: DETALJ RASVJETE				mjerilo: 1:2,5			
autori idejnog rješenja: VEDRAN PEDIŠIĆ dia, IDA KATIĆ dia											
projektant: VEDRAN PEDIŠIĆ dia											
glavni projektant VEDRAN PEDIŠIĆ dia											
suradnici:				vrsta projekta: ARHITEKTONSKI PROJEKT				br. nacrta: 3.04			

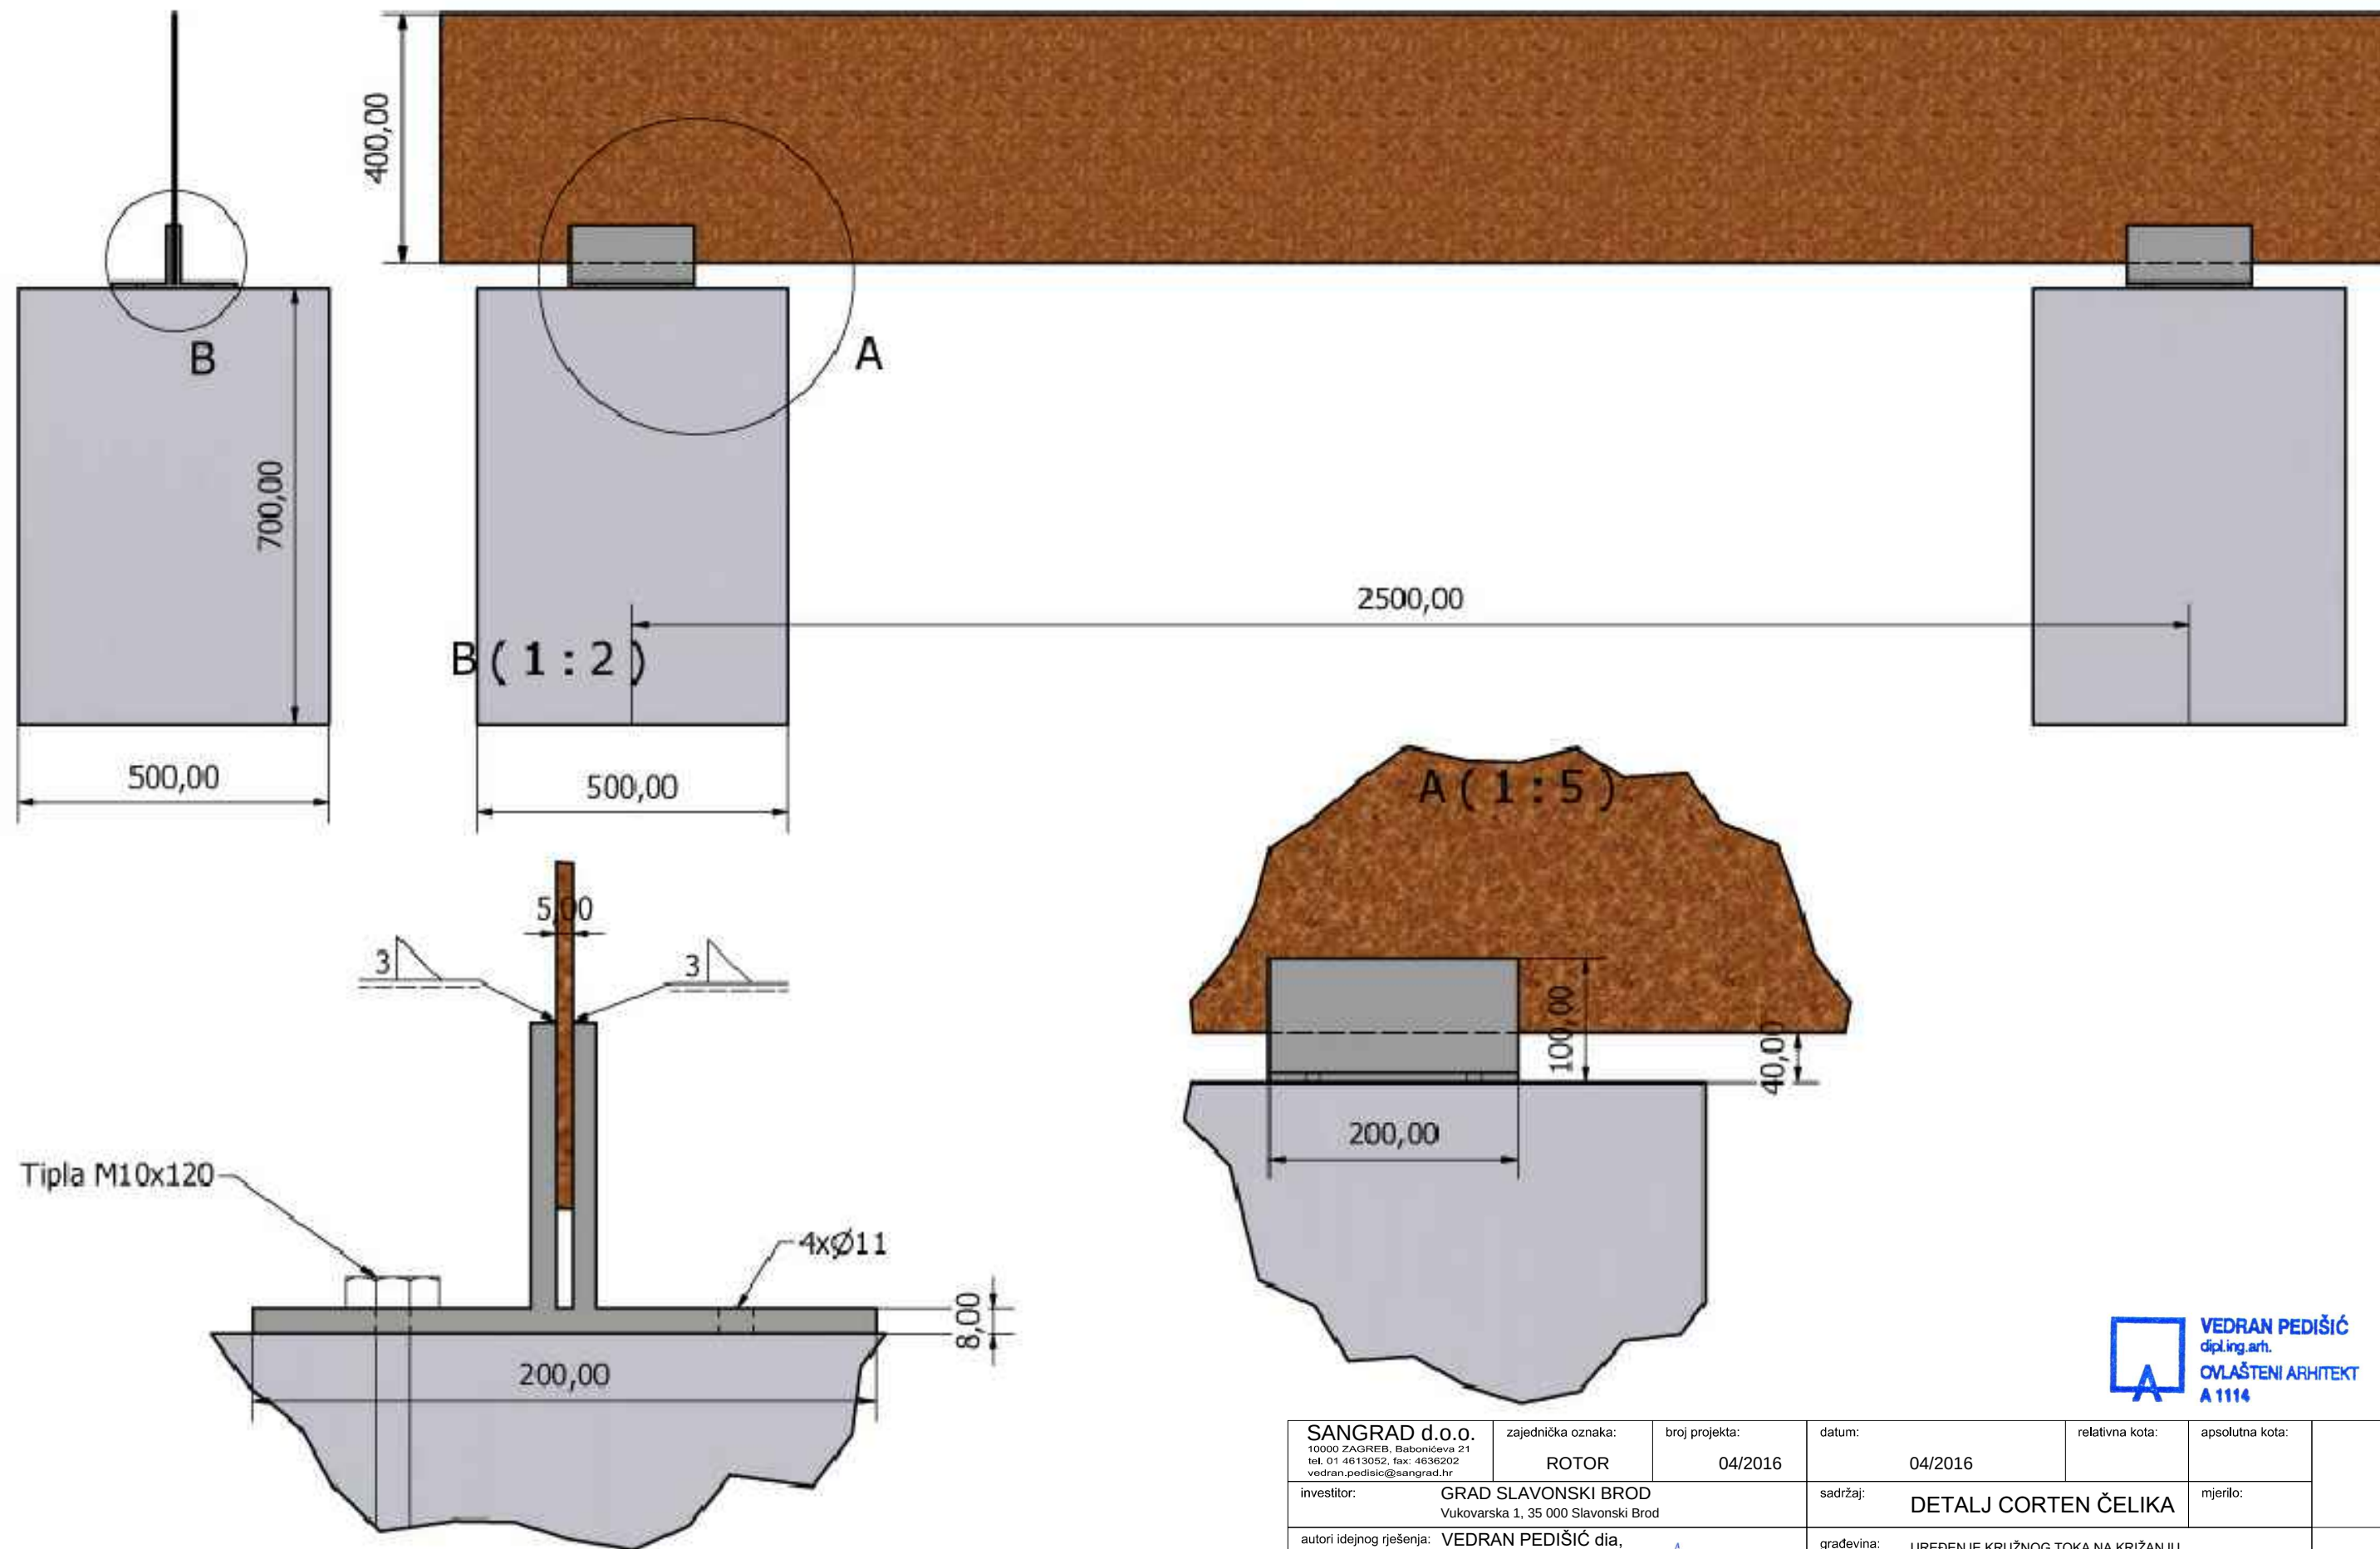


VEDRAN PEDIŠIĆ
dipl.ing.arh.
OVLAŠTENI ARHITEKT
A 1114

SANGRAD d.o.o. 10000 ZAGREB, Babonićeva 21 tel. 01 4613052, fax: 4636202 vedran.pedisic@sangrad.hr	zajednička oznaka: ROTOR	broj projekta: 04/2016	datum: 04/2016	relativna kota:	apsolutna kota:	
investitor: GRAD SLAVONSKI BROD Vukovarska 1, 35 000 Slavonski Brod	sadržaj: DETALJ CORTEN ČELIKA		mjerilo:			
autori idejnog rješenja: VEDRAN PEDIŠIĆ dia, IDA KATIĆ dia	građevina: UREĐENJE KRUŽNOG TOKA NA KRIŽANJU ULICE PETRA SVAČIČA, ULICE JOSIPA RIMCA I ULICE HANIBALA LUCIČA Slavonski Brod					
projektant: VEDRAN PEDIŠIĆ dia	lokacija:					
glavni projektant: VEDRAN PEDIŠIĆ dia	faza projekta: PROJEKTNJA DOKUMENTACIJA					
suradnici:	vrsta projekta: ARHITEKTONSKI PROJEKT					


br. nacrt:
3.05

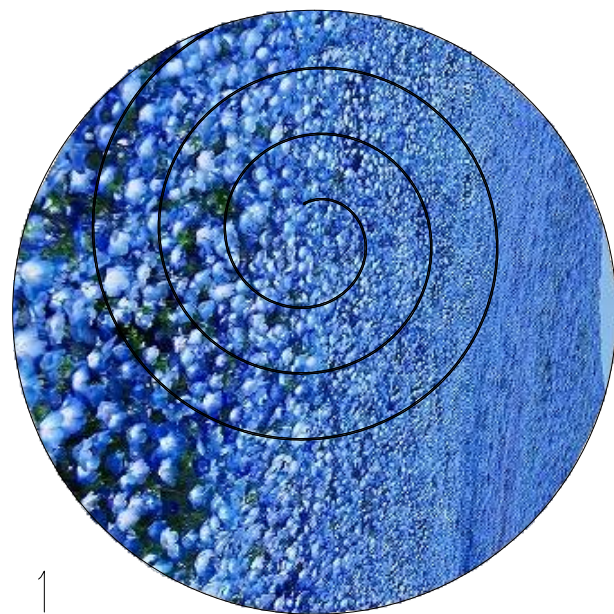

1

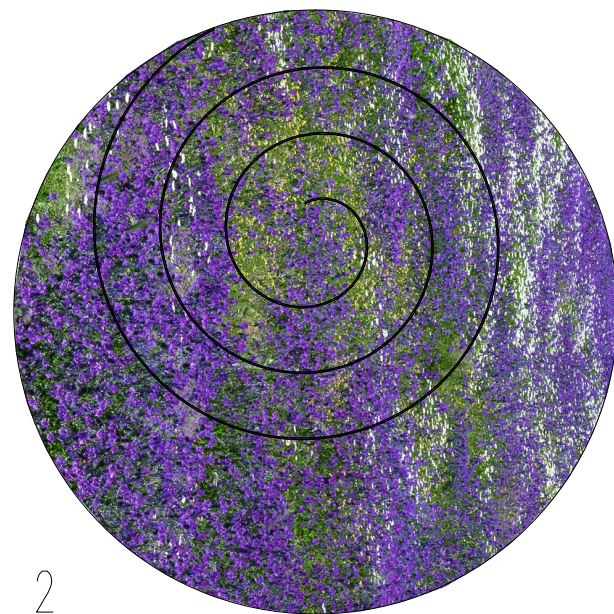

2

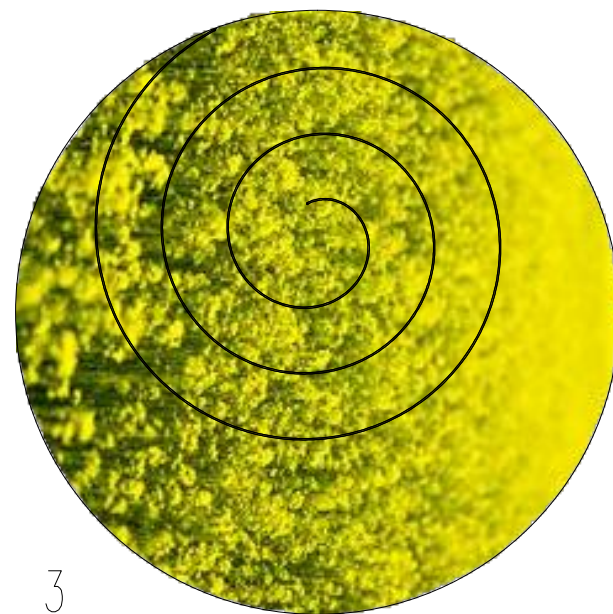

3



4



SANGRAD d.o.o. 10000 ZAGREB, Babonićeva 21 tel. 01 4613052, fax: 4636202 vedran.pedisic@sangrad.hr		zajednička oznaka: ROTOR	broj projekta: 04/2016	datum: 05/2016	relativna kota: 	apsolutna kota:
investitor:	GRAD SLAVONSKI BROD Vukovarska 1, 35 000 Slavonski Brod			sadržaj:	PRIJEDLOZI SADNJE BILJA	
autori idejnog rješenja:	VEDRAN PEDIŠIĆ dia, IDA KATIĆ dia			građevina:	UREĐENJE KRUŽNOG TOKA NA KRIŽANJU ULICE PETRA SVAČIĆA, ULICE JOSIPA RIMCA I ULICE HANIBALA LUCIĆA	
projektant:	VEDRAN PEDIŠIĆ dia			lokacija:	Slavonski Brod	
glavni projektant	VEDRAN PEDIŠIĆ dia			faza projekta:	PROJEKTNÁ DOKUMENTACIJA	
suradnici:				vrsta projekta:	ARHITEKTONSKI PROJEKT	
					br. nacrta: 3.06	



