



# NACRTI dio ograde br.1

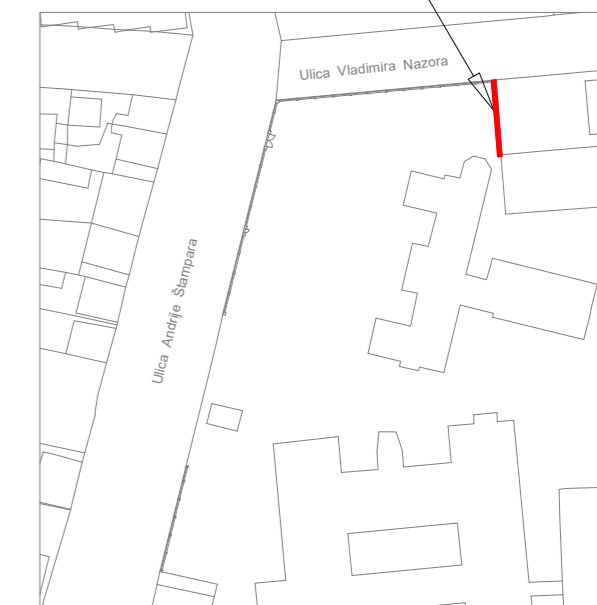


dio ograde - br.1




## TLOCRT TEMELJA

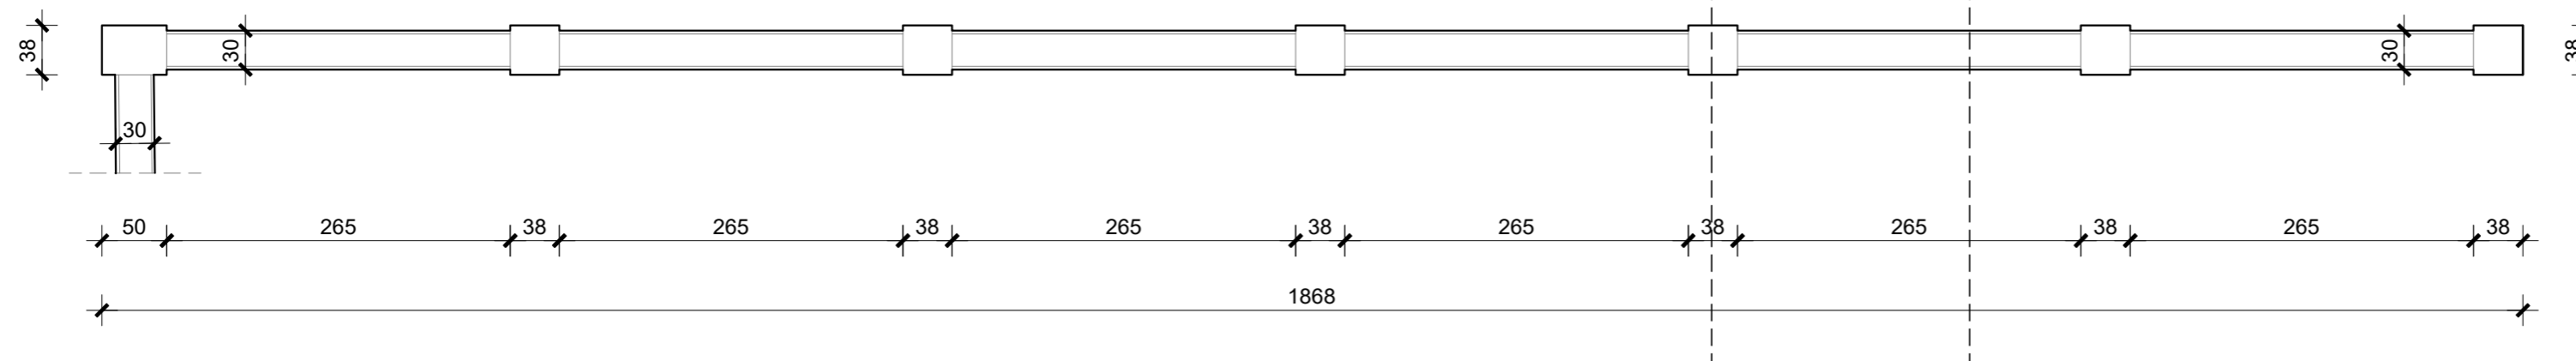


## TLOCRT

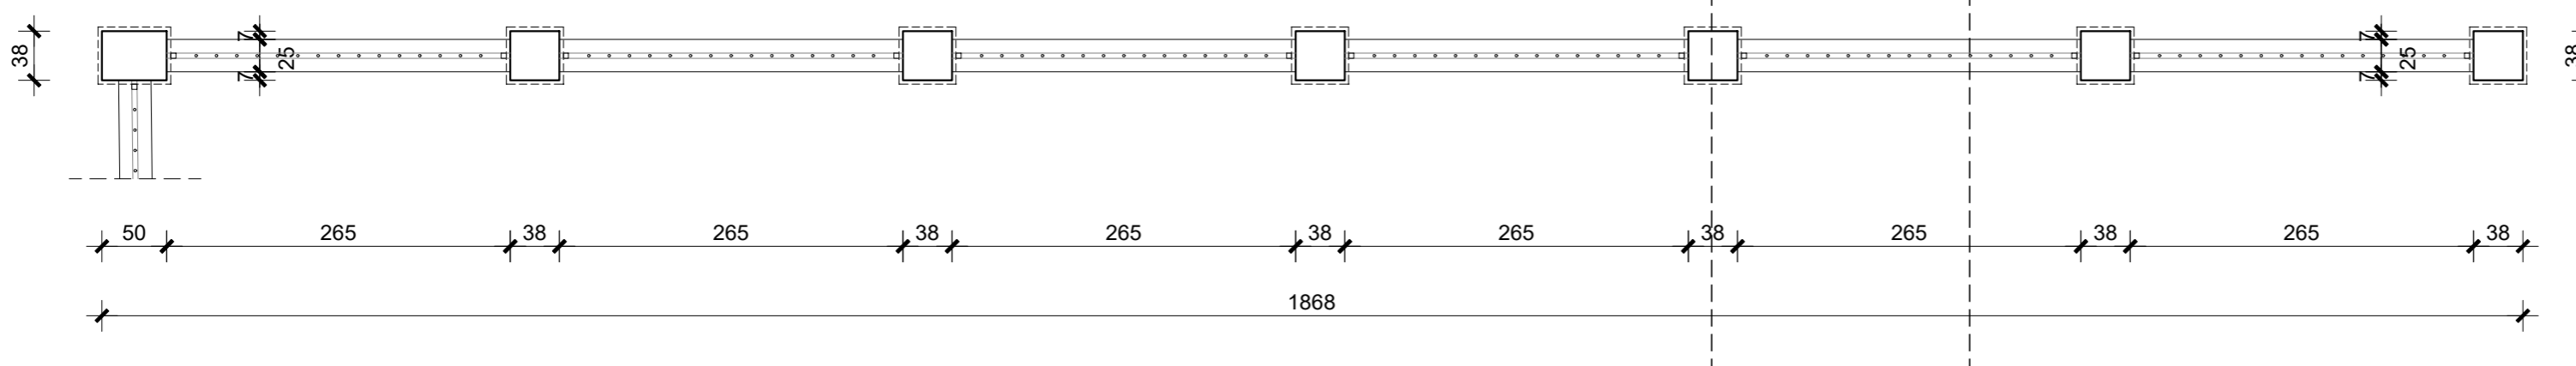


## PRESJEK 1-1

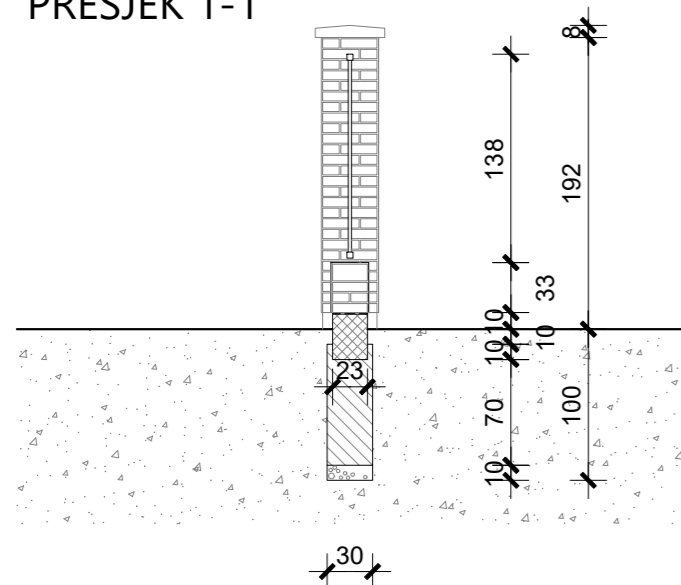

## PRESJEK 2-2

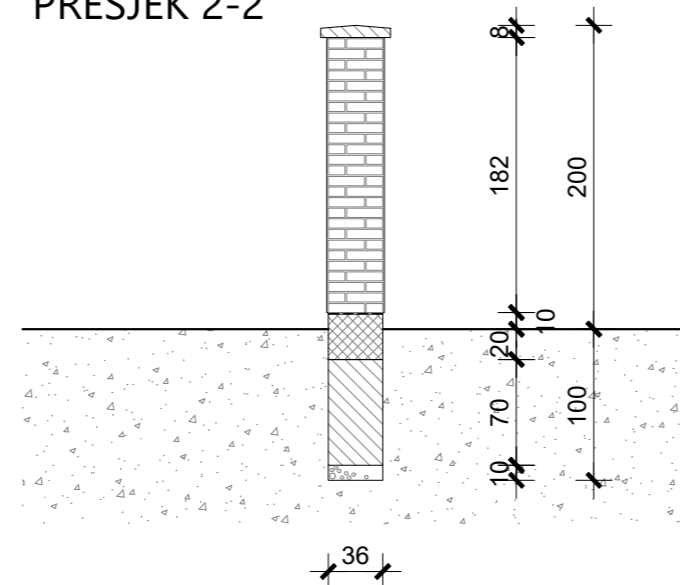


## POGLED

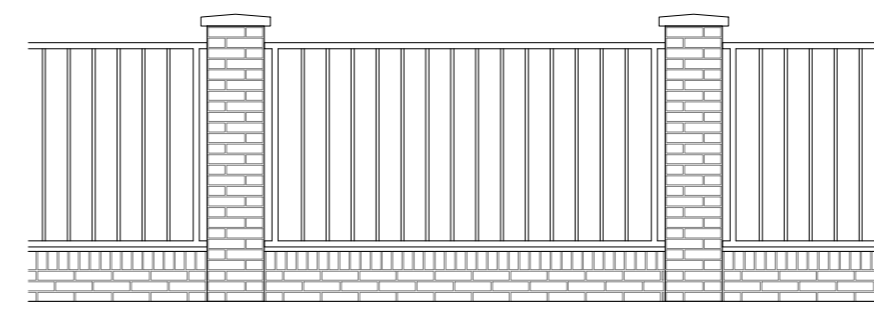


<b>PROJEKTI d.o.o.</b> projektiranje, građenje i nadzor Matije Gupca 32, Slavonski Brod		
Investitor	OPĆA BOLNICA "Dr. J. Benčević" - Slavonski Brod	
Zahvat	IZGRADNJA OGRADE	
Lokacija	Andrije Štampara 42, Slavonski Brod	
Crtež	NACRTI - dio ograde br.1	
GLAVNI PROJEKT ARHITEKTURE		travanj 2019.
Ovl. arhitektica	VIŠNJA VRBANIĆ, d.i.a.	<i>Zorić J.</i>
Suradnik	IVAN ZORIĆ, građ.teh.	
T.D. 76-2019	MJ. 1:50	list 1




TLOCRT TEMELJA

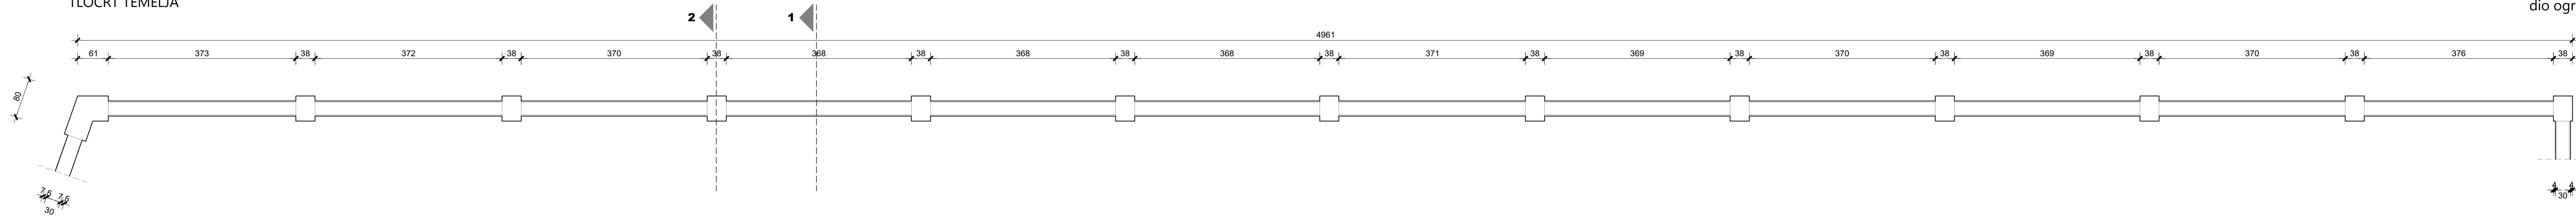


TLOCRT

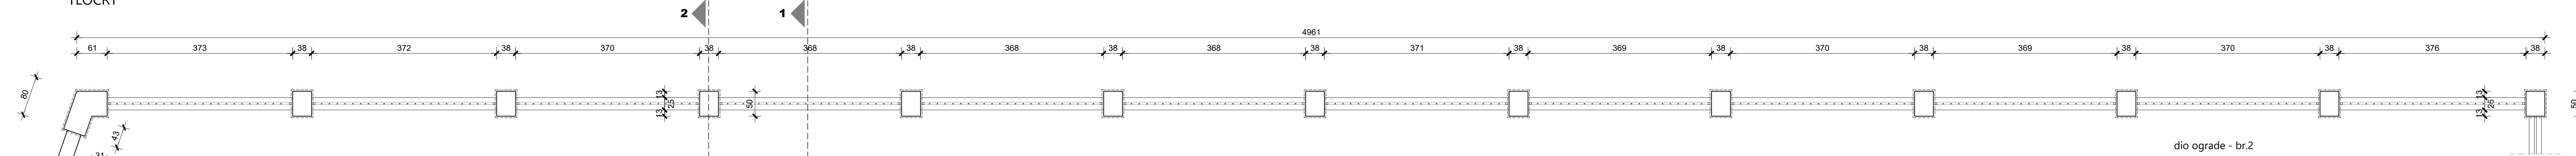


PRESJEK 1-1

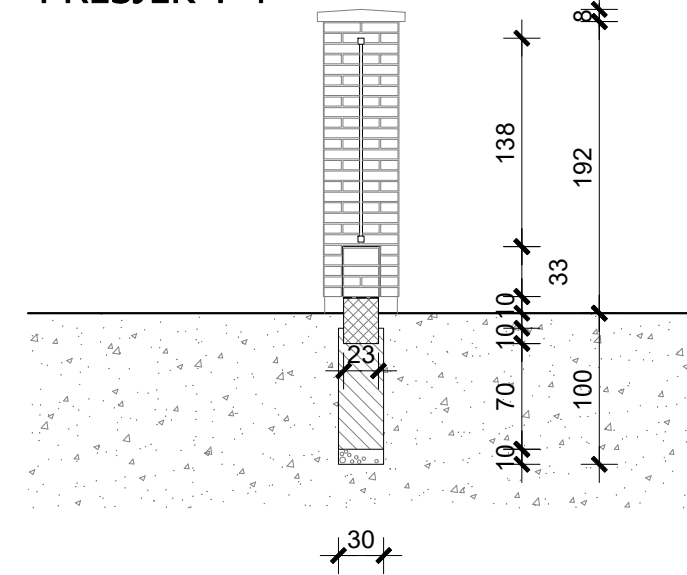


PRESJEK 2-2

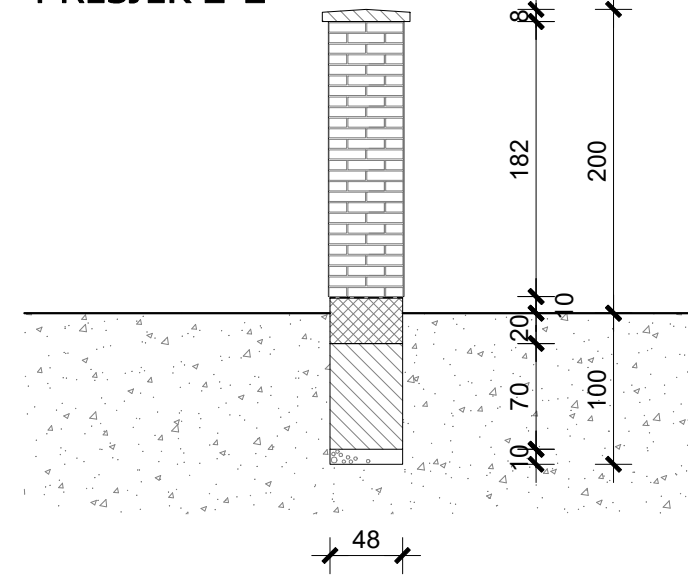

POGLED

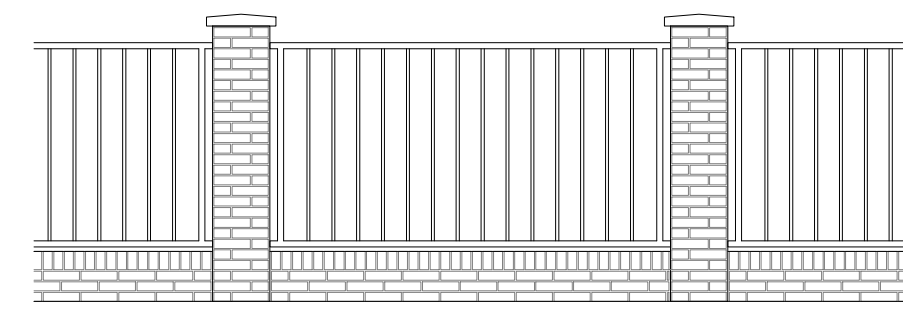


dio ograde - br.2

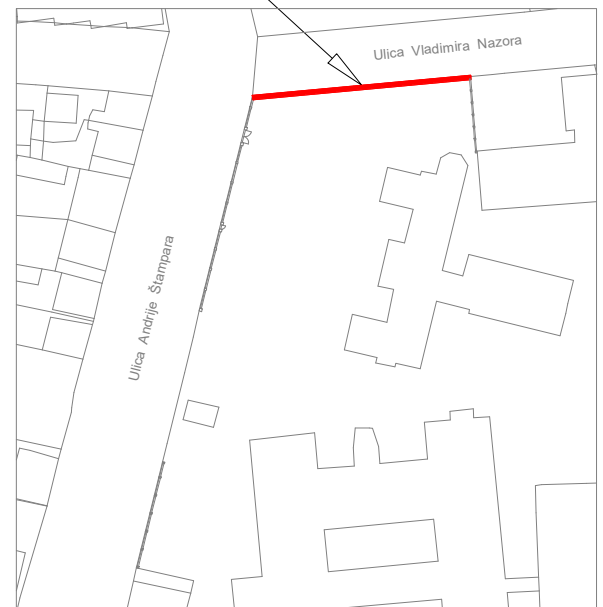


<b>PROJEKTI d.o.o.</b> projektiranje, građenje i nadzor Matije Gupca 32, Slavonski Brod		
Investitor	OPĆA BOLNICA "Dr. J. Benčević" - Slavonski Brod	
Zahvat	IZGRADNJA OGRADE	
Lokacija	Andrije Štampara 42, Slavonski Brod	
Crtež	NACRTI - dio ograde br.2	
GLAVNI PROJEKT ARHITEKTURE		travanj 2019.
Ovl. arhitektica	VIŠNJA VRBANIĆ, d.i.a.	<i>Višnja</i>
Suradnik	IVAN ZORIĆ, građ.teh.	<i>Ivan</i>
T.D. 76-2019	MJ. 1:50	list 2




TLOCRT TEMELJA

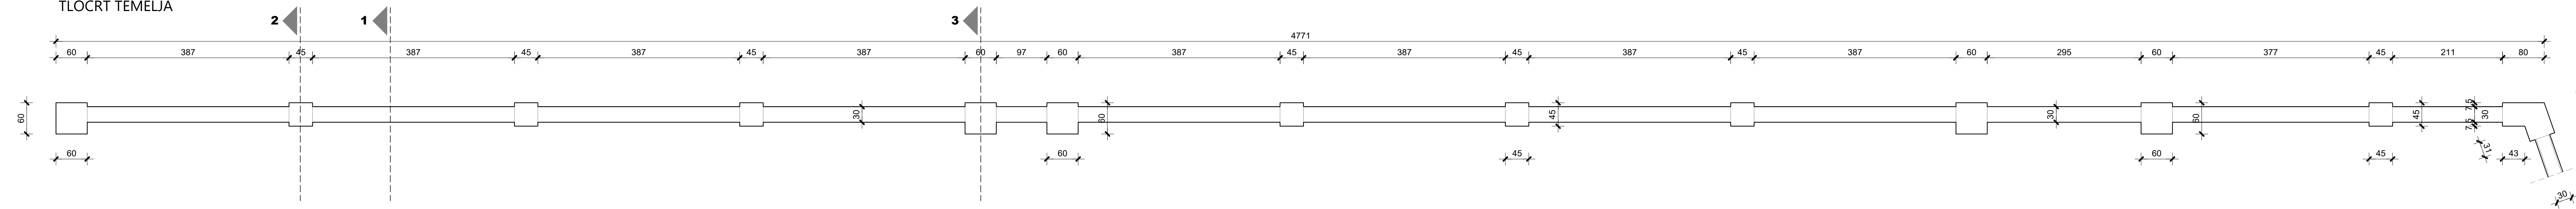


TLOCRT

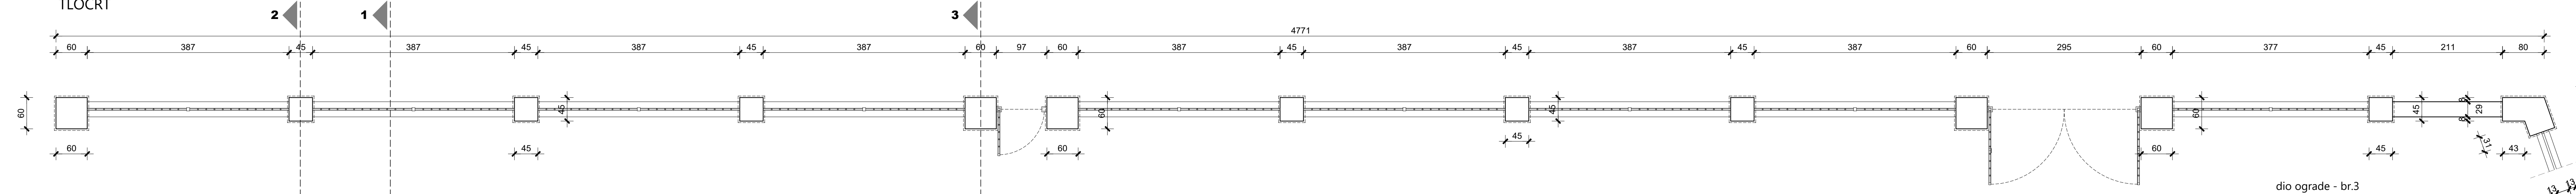


PRESJEK 1-1

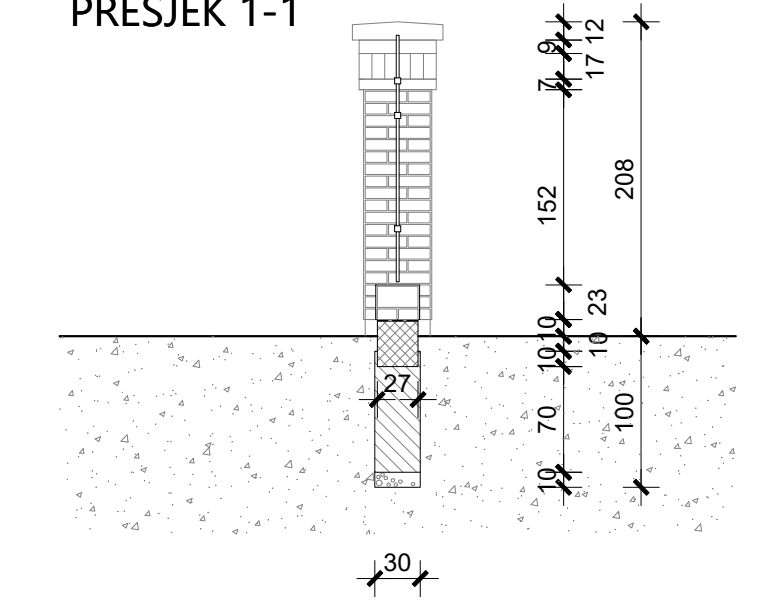


PRESJEK 2-2

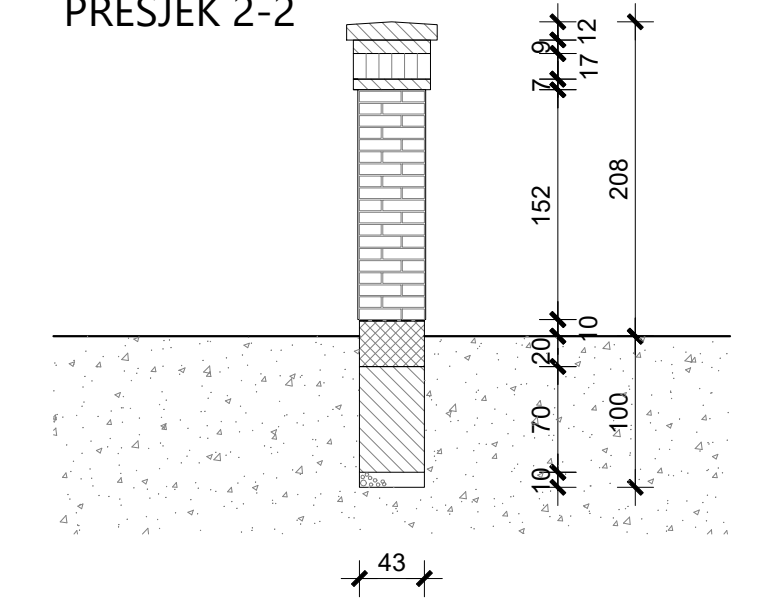

PRESJEK 3-3

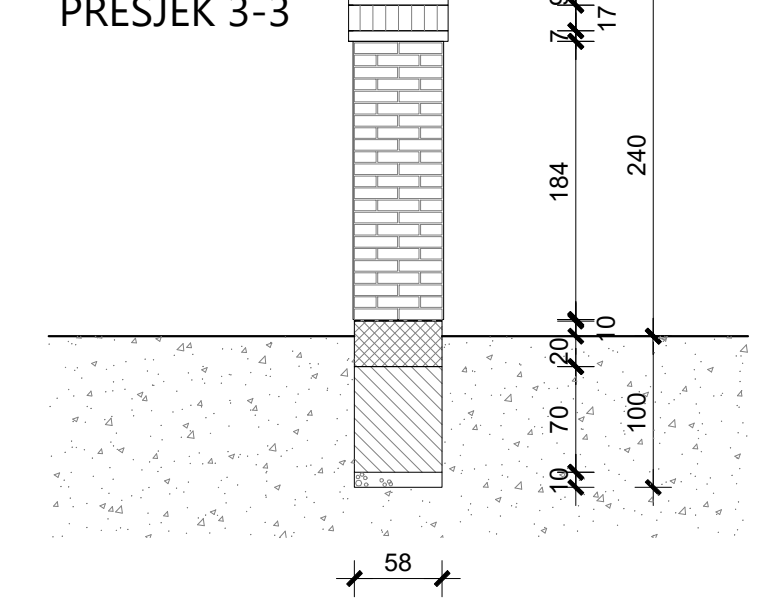


dio ograde - br.3

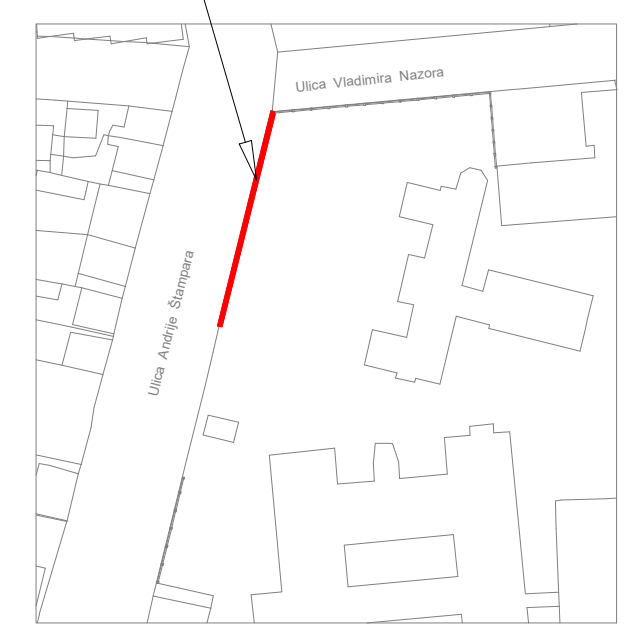

**PROJEKTI d.o.o.**  
projektiranje, građenje i nadzor  
Matije Gupca 32, Slavonski Brod

Investitor	OPĆA BOLNICA "Dr. J. Benčević" - Slavonski Brod
Zahvat	IZGRADNJA OGRADE
Lokacija	Andrije Štampara 42, Slavonski Brod
Crtež	NACRTI - dio ograde br.3
GLAVNI PROJEKT ARHITEKTURE	
Ovl. arhitektica	VIŠNJA VRBANIĆ, d.i.a.
Suradnik	IVAN ZORIĆ, građ.teh.
T.D. 76-2019	MJ. 1:50
	list 3

POGLED  
mj 1:25

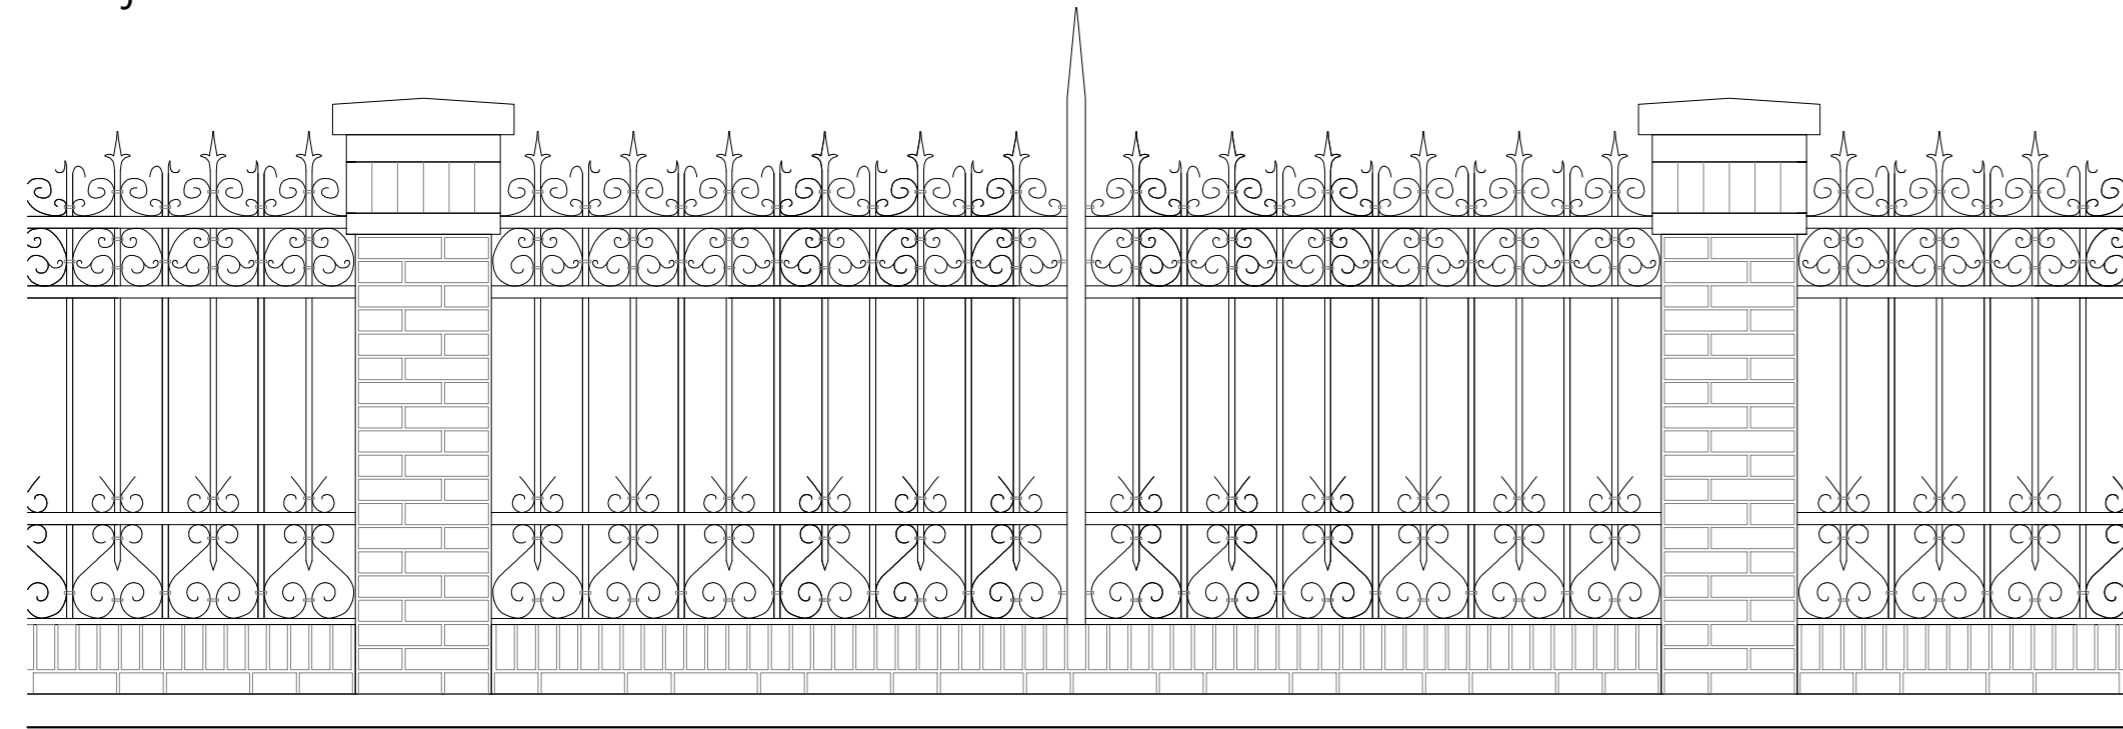


POGLED  
mj 1:25  
mala vrata




POGLED  
dio ograde br.3

dio ograde - br.3

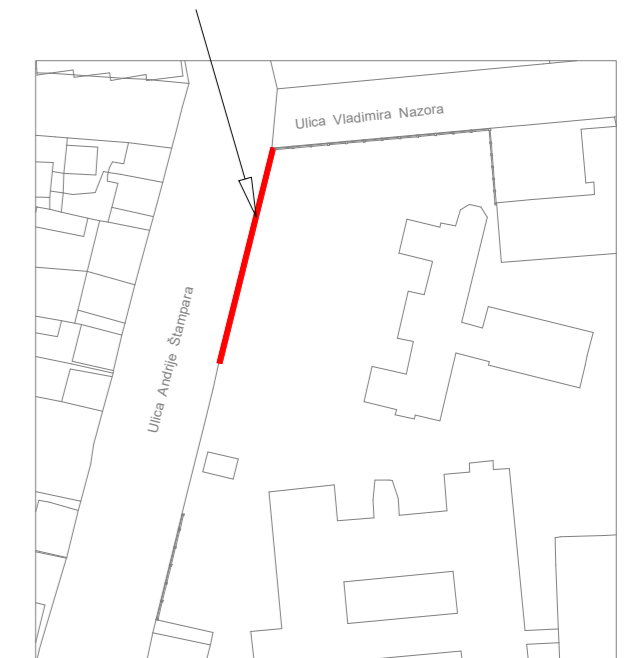

POGLED  
mj 1:25  
velika vrata

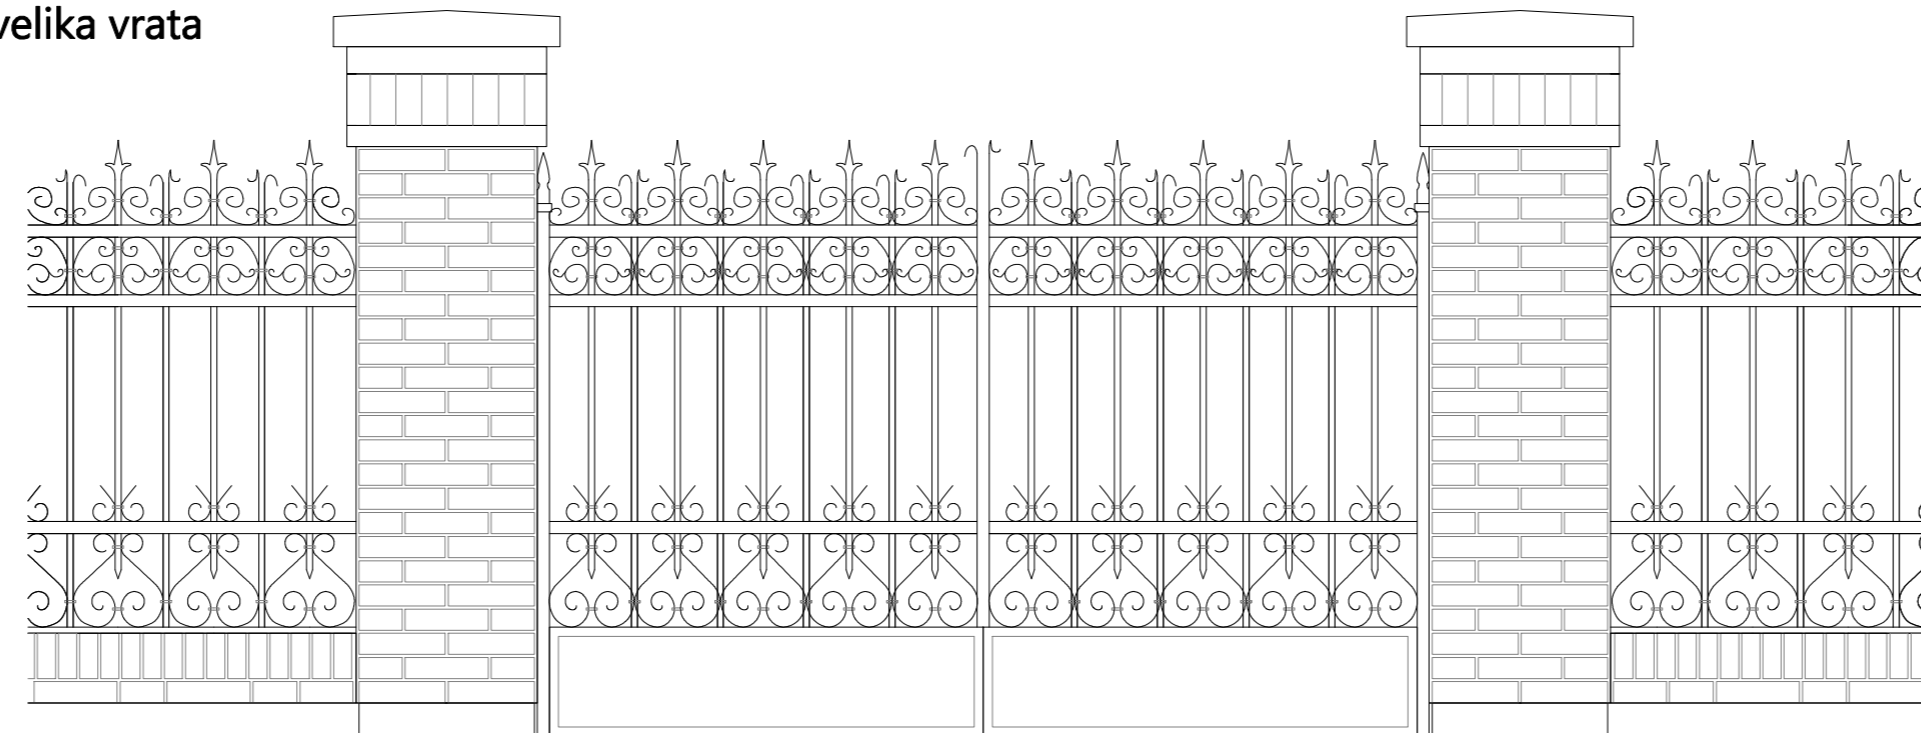


**PROJEKTI d.o.o.**  
projektiranje, građenje i nadzor  
Matije Gupca 32, Slavonski Brod


Investitor	OPĆA BOLNICA "Dr. J. Benčević" - Slavonski Brod
Zahvat	IZGRADNJA OGRADE
Lokacija	Andrije Štampara 42, Slavonski Brod
Crtež	POGLED - dio ograde br.3

GLAVNI PROJEKT ARHITEKTURE		travanj 2019.
Ovl. arhitektica	VIŠNJA VRBANIĆ, d.i.a.	<i>[Signature]</i>
Suradnik	IVAN ZORIĆ, građ.teh.	<i>[Signature]</i>
T.D. 76-2019	MJ. 1:25	list 4


TLOCRT TEMELJA

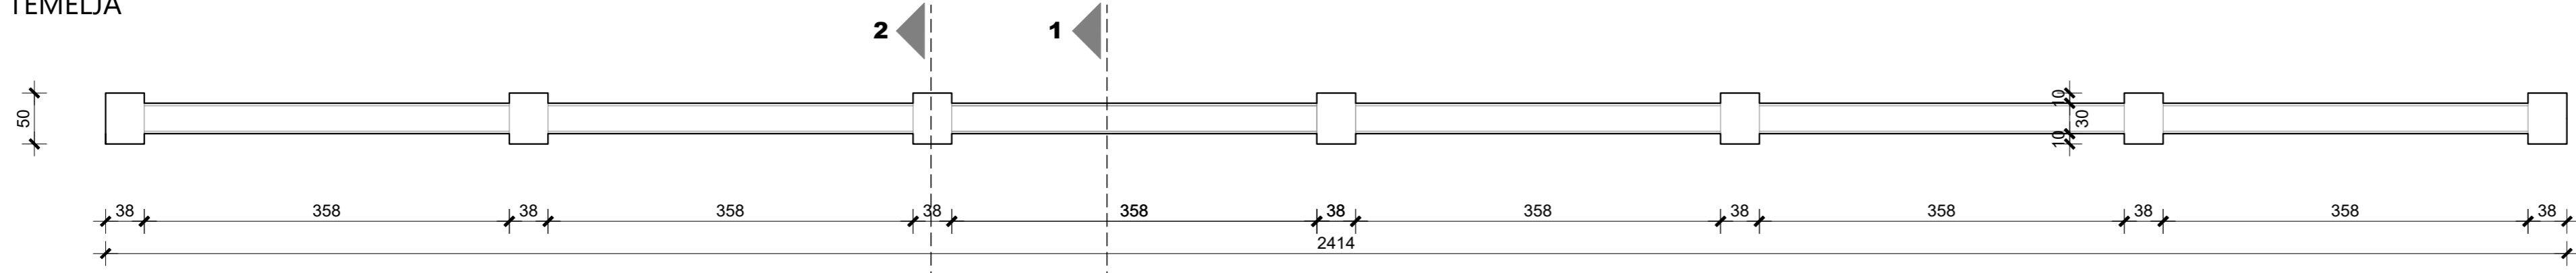


TLOCRT

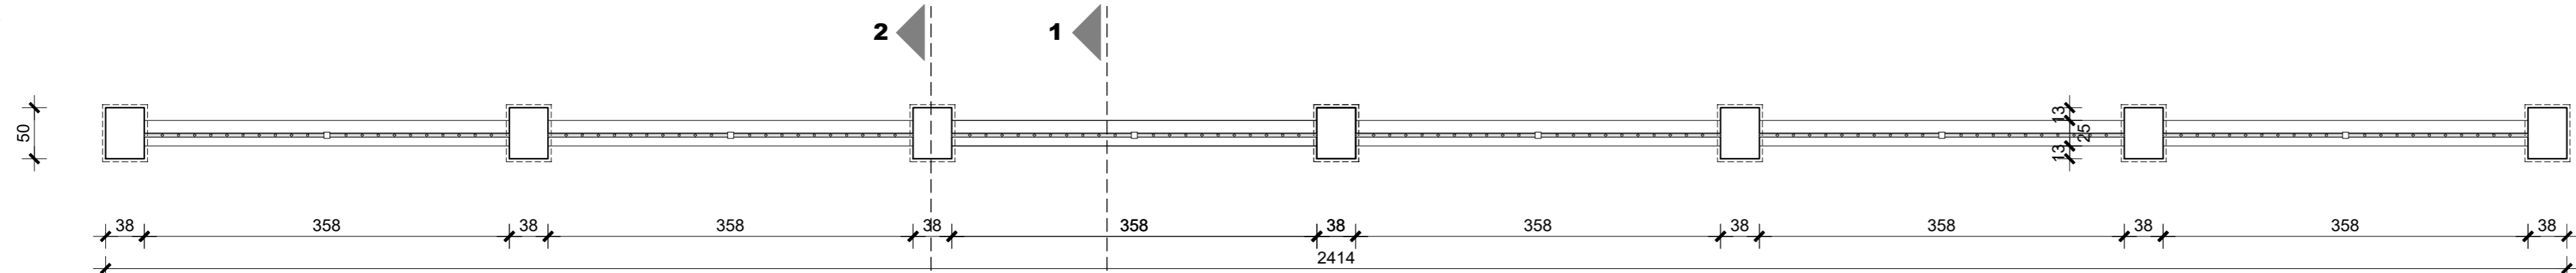


PRESJEK 1-1

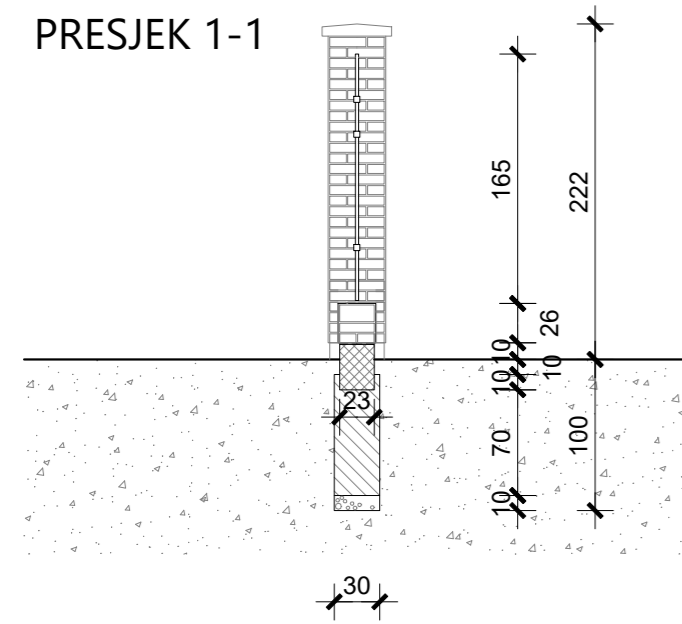


PRESJEK 2-2

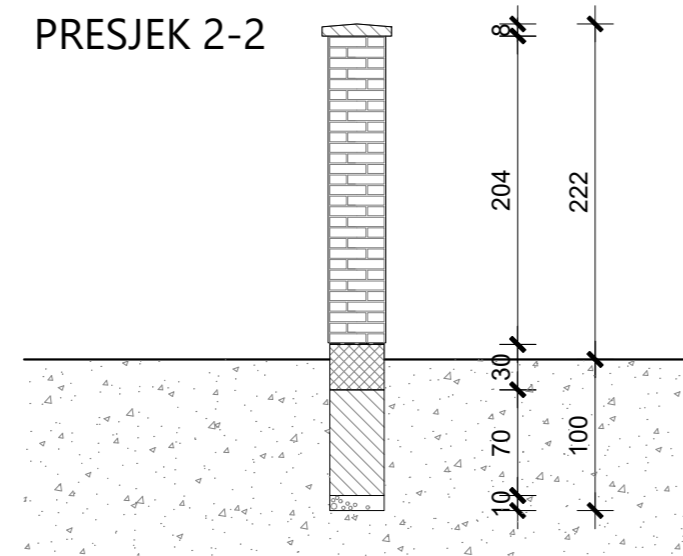

POGLED  
mj 1:25

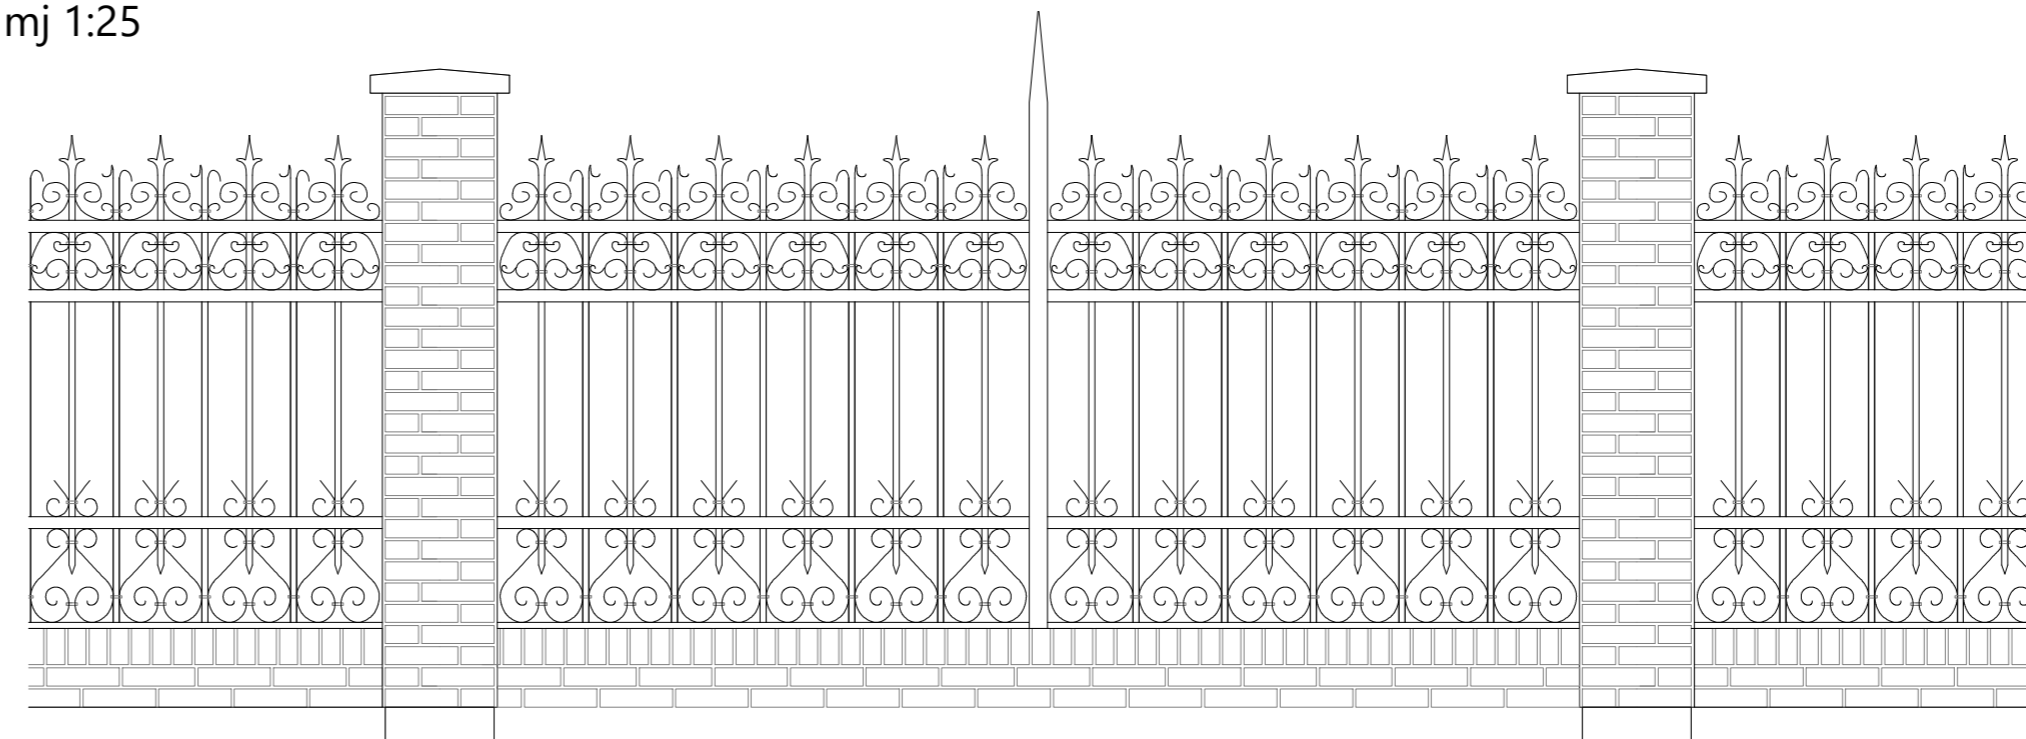

NACRTI  
dio ograde br.4

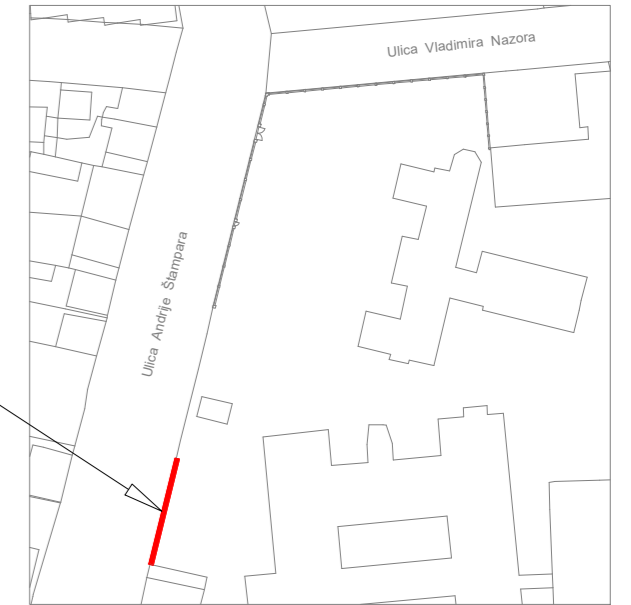

dio ograde - br.4

**PROJEKTI d.o.o.**  
projektiranje, građenje i nadzor  
Matije Gupca 32, Slavonski Brod

Investitor	OPĆA BOLNICA "Dr. J. Benčević" - Slavonski Brod	
Zahvat	IZGRADNJA OGRADE	
Lokacija	Andrije Štampara 42, Slavonski Brod	
Crtež	NACRTI - dio ograde br.4	
GLAVNI PROJEKT ARHITEKTURE		travanj 2019.
Ovl. arhitektica	VIŠNJA VRBANIĆ, d.i.a.	<i>Zorb</i>
Suradnik	IVAN ZORIĆ, građ.teh.	
T.D. 76-2019	MJ. 1:50, 1:25	list 5