



37 25 219 390 300 300 300 320 320 320 300 300 320 300 300 320 300 300 320 300 300 320 300 300 320 360 221 25 37
62 460 615 615 615 35 580 615 615 615 35 580 295 435 25 37

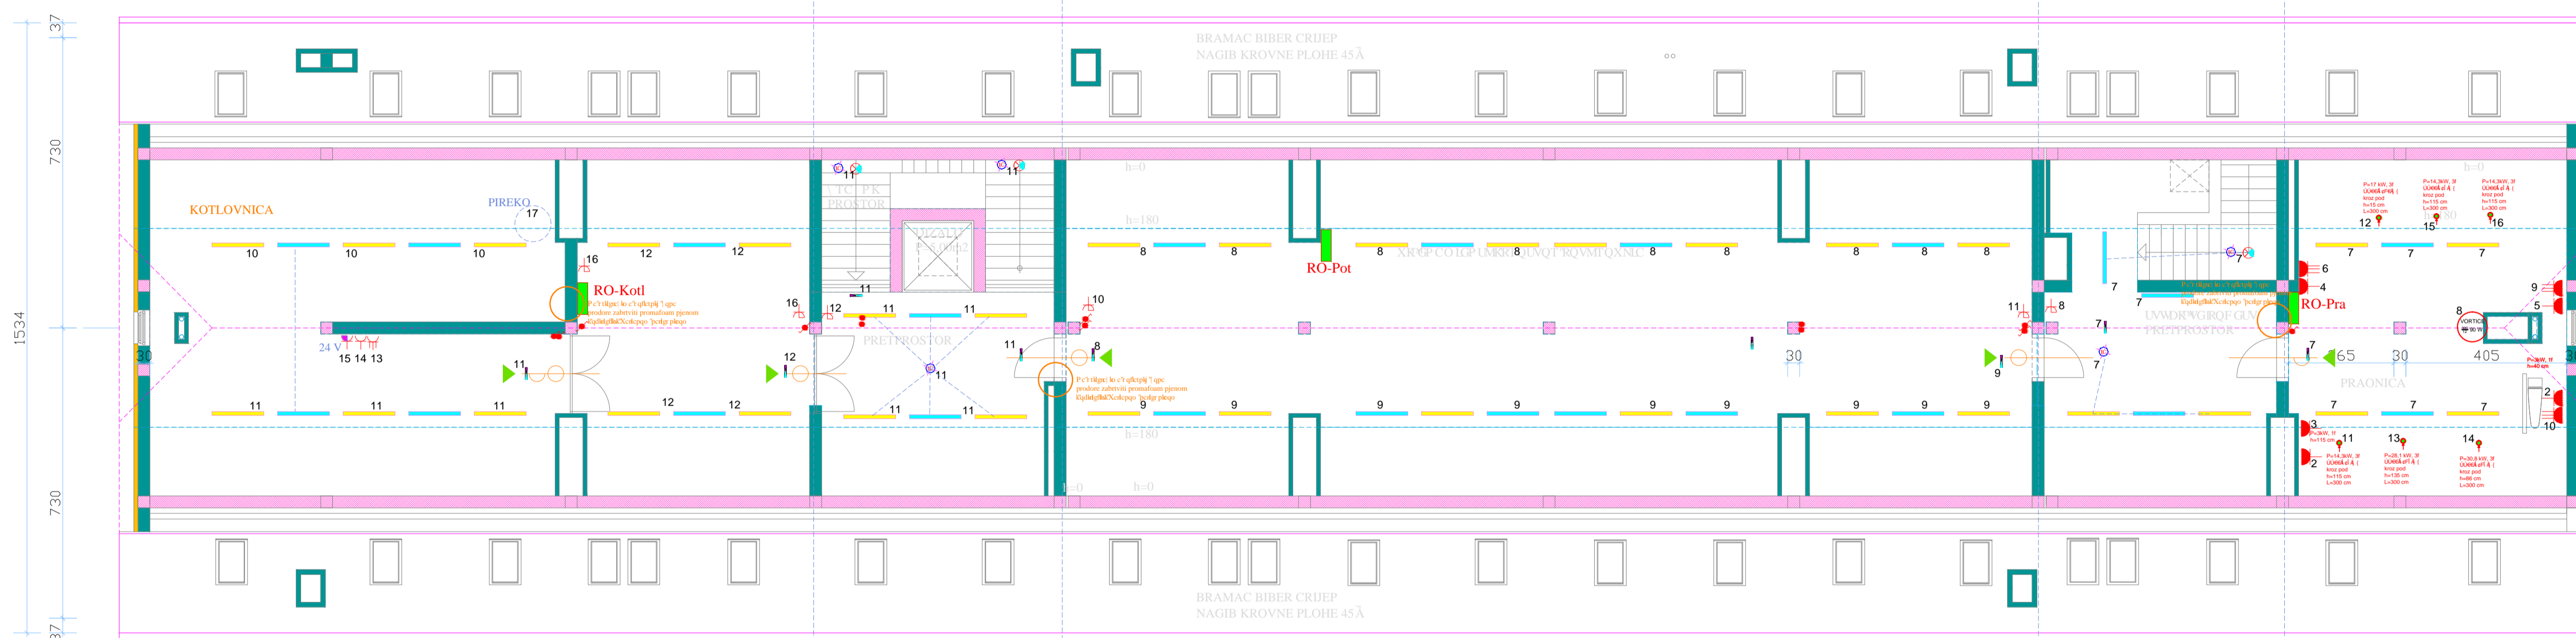

6234
DILATACIJA A 2347,5
DILATACIJA B 2460
DILATACIJA C 1352,5


TLOCRT POTKROVLJA

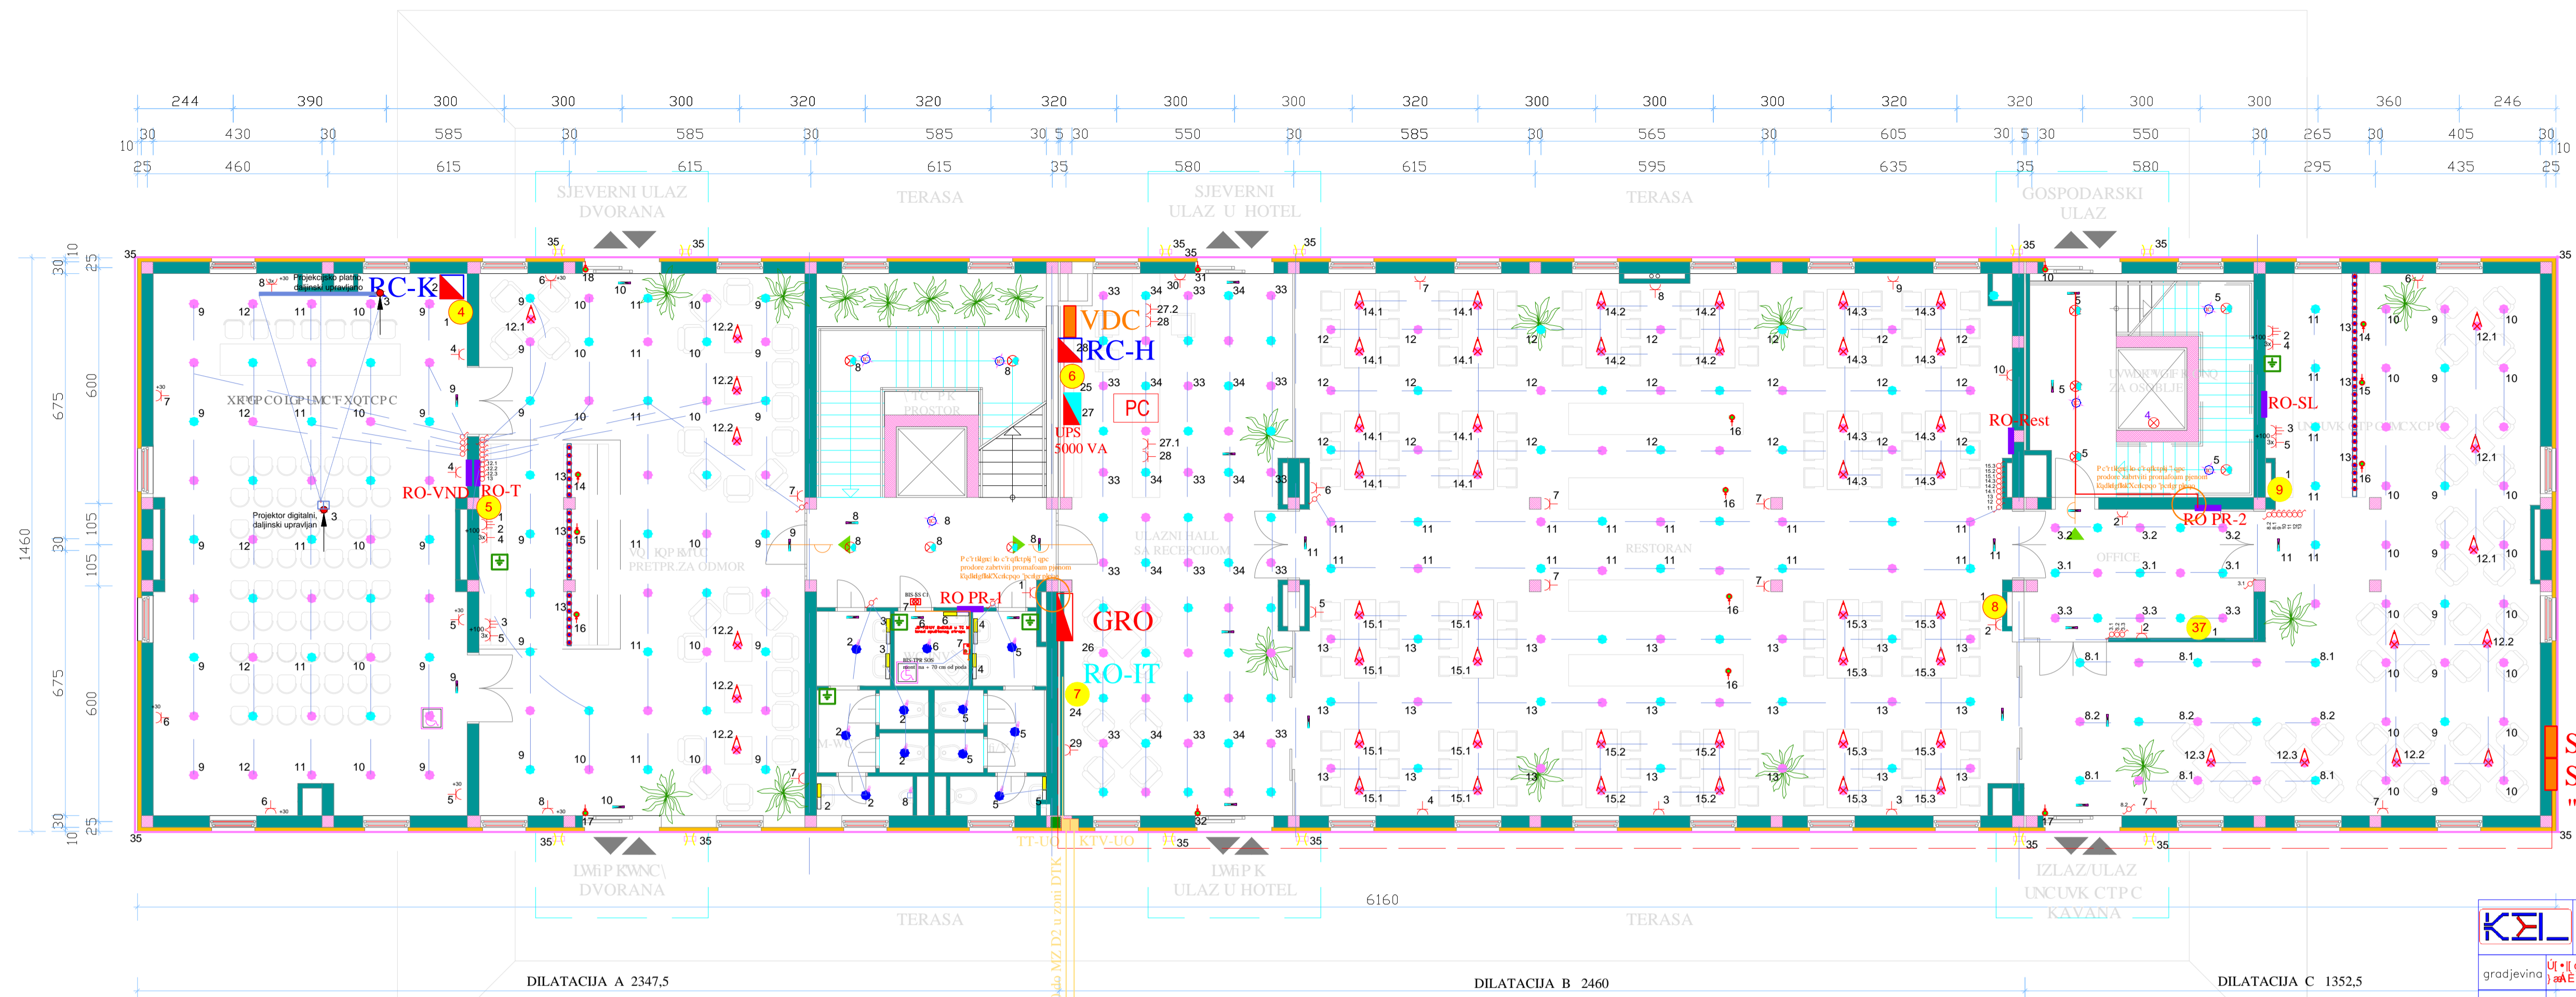

SPMO (mjerenje)
SSRO (Razvod bezuvjetnih
.....) r q t q - c c' k l m n r +


TLOCRT PRIZEMLJA

KEL	KEL d.o.o. Proizvodnja, trgovina i usluge K.L. IVANIĆ, S Radica 86, mob. 098/262-850	projektant Vladimir Brajković ing.et.	ing.et.	E 5/76
gradjevina	Uj... (c) ... (b) ... (a) ... (d) ... (e) ... (f) ... (g) ... (h) ... (i) ... (j) ... (k) ... (l) ... (m) ... (n) ... (o) ... (p) ... (q) ... (r) ... (s) ... (t) ... (u) ... (v) ... (w) ... (x) ... (y) ... (z) ...	V. Brajković ing.et.lead.	KEL d.o.o. ing.et.lead.	
investitor	GRAD SLAVONSKI BROD	glavni projektant	Maja Šrtumberger dipl.ing.arh.	
vrsta projekta	ELEKTRO PROJEKT	fazna	GLAVNI	datum: 08.2012 mjerilo: 1:100
sadržaj	OSOBNICA I OBAVJEŠTAVAJUĆI O UVIJEŠTA...	suradnik	..	br. nacrta: 3
		direktor	Vladimir Brajković ing.et.lead.	

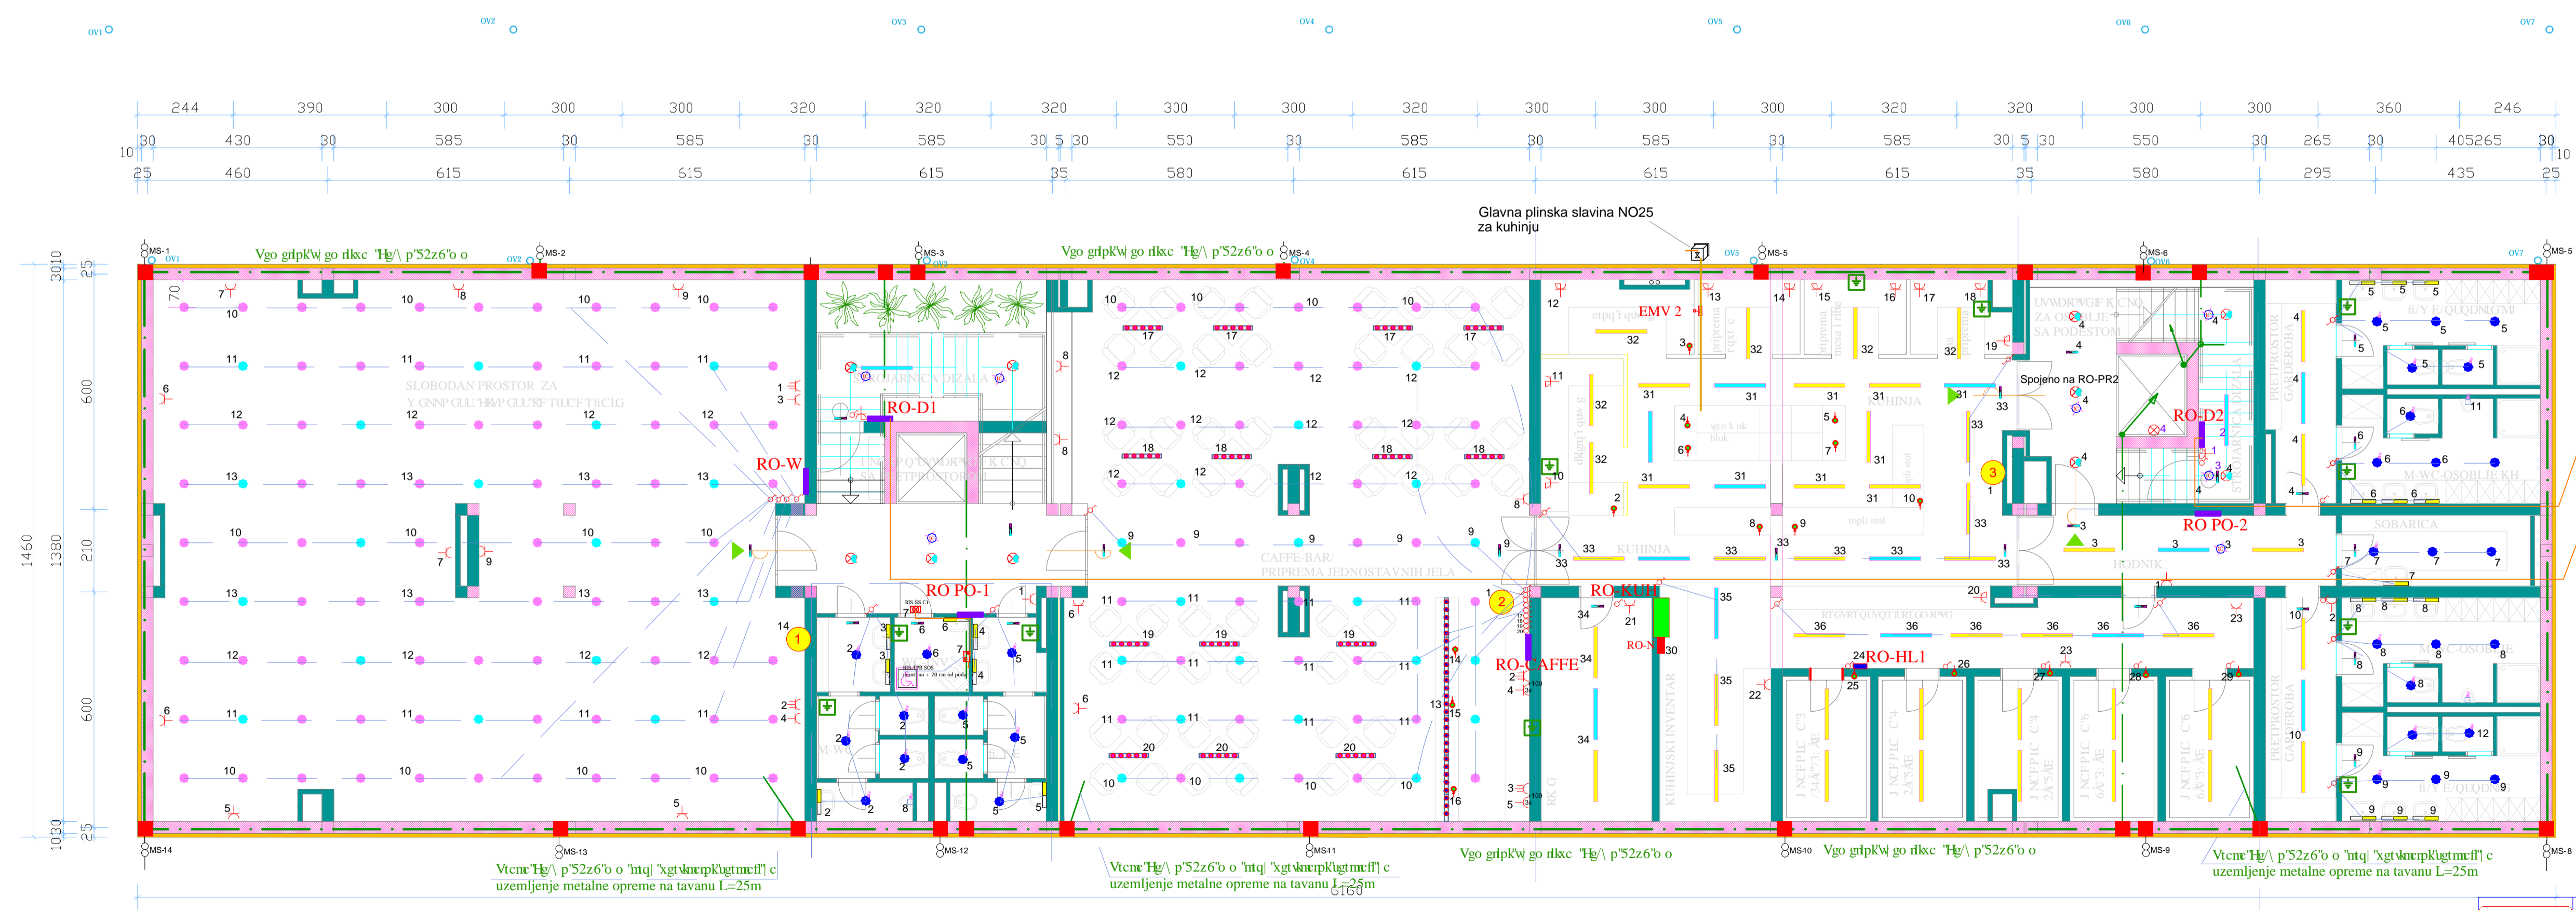


TLOCRT PODRUMA

KEL	KEL d.o.o. Proizvodnja, trgovina i usluge K.L. IVANIĆ, S Radica 86, mob. 098/262-850	projektant Vladimir Brajković ing.et.	ing.et.	E 5/76
gradjevina	Uj... (c) ... (b) ... (a) ... (d) ... (e) ... (f) ... (g) ... (h) ... (i) ... (j) ... (k) ... (l) ... (m) ... (n) ... (o) ... (p) ... (q) ... (r) ... (s) ... (t) ... (u) ... (v) ... (w) ... (x) ... (y) ... (z) ...	V. Brajković ing.et.lead.	KEL d.o.o. ing.et.lead.	
investitor	GRAD SLAVONSKI BROD	glavni projektant	Maja Šrtumberger dipl.ing.arh.	
vrsta projekta	ELEKTRO PROJEKT	fazna	GLAVNI	datum: 08.2012 mjerilo: 1:100
sadržaj	OSOBNICA I OBAVJEŠTAVAJUĆI O UVIJEŠTA...	suradnik	..	br. nacrta: 2
		direktor	Vladimir Brajković ing.et.lead.	

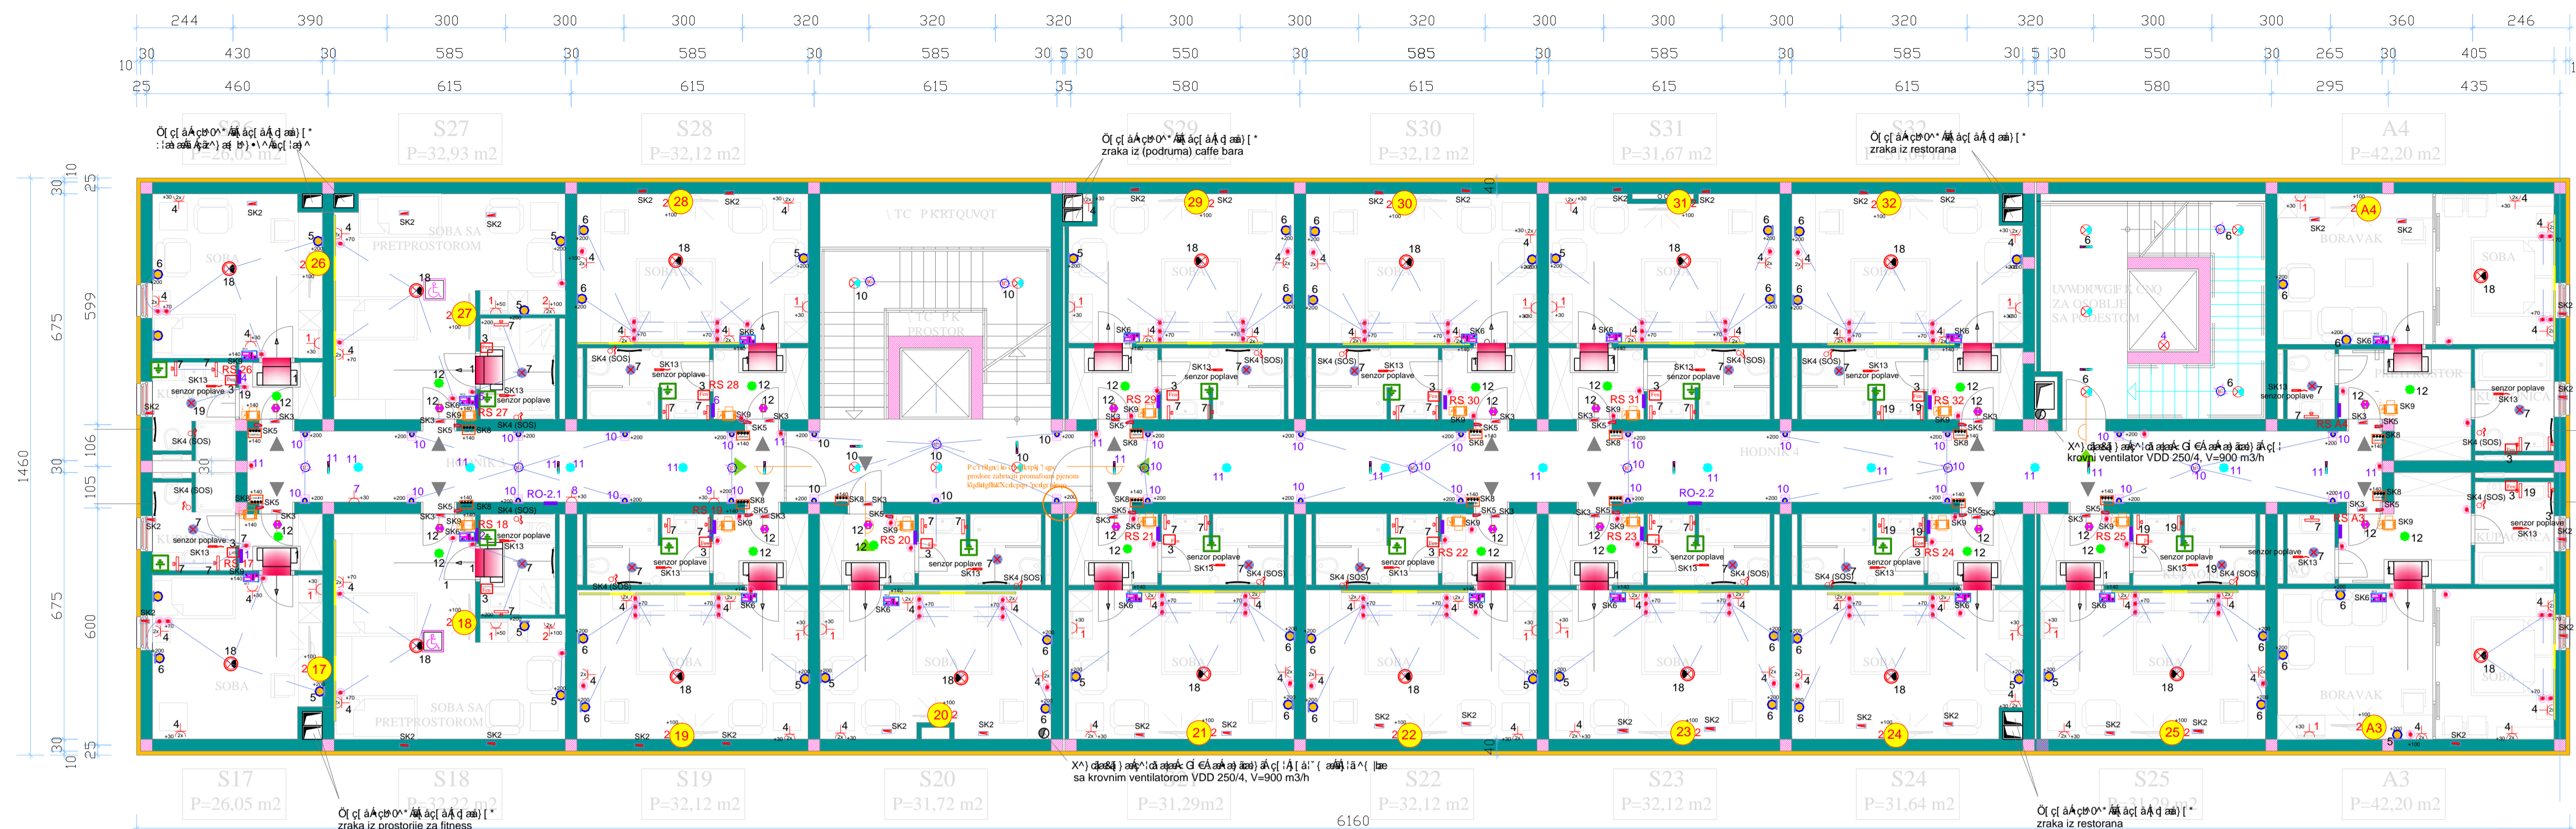


TLOCRT 2. KATA

KEL	KEL d.o.o. Proizvodnja, trgovina i usluge KL. MANIĆ, S Radica 86, mob. 098/262-850	projektant	Vladimir Brajković ing.eteh.
gradjevino	Ulica Matije Gupca 10, 51000 Slavonski Brod	glavni projektant	Moja Štrumberger dipl.ing.arh.
investitor	GRAD SLAVONSKI BROD	suradnik	...
vrsta projekta	ELEKTRO PROJEKT	faza	GLAVNI
sadržaj	OSNOVNO PLOHOVAŠTAČARSTVO	direktor	Vladimir Brajković ing.eteh.
			datum: 08.2012 mjerilo: 1:100 br. pr.: 51/12 br. noćta: 5

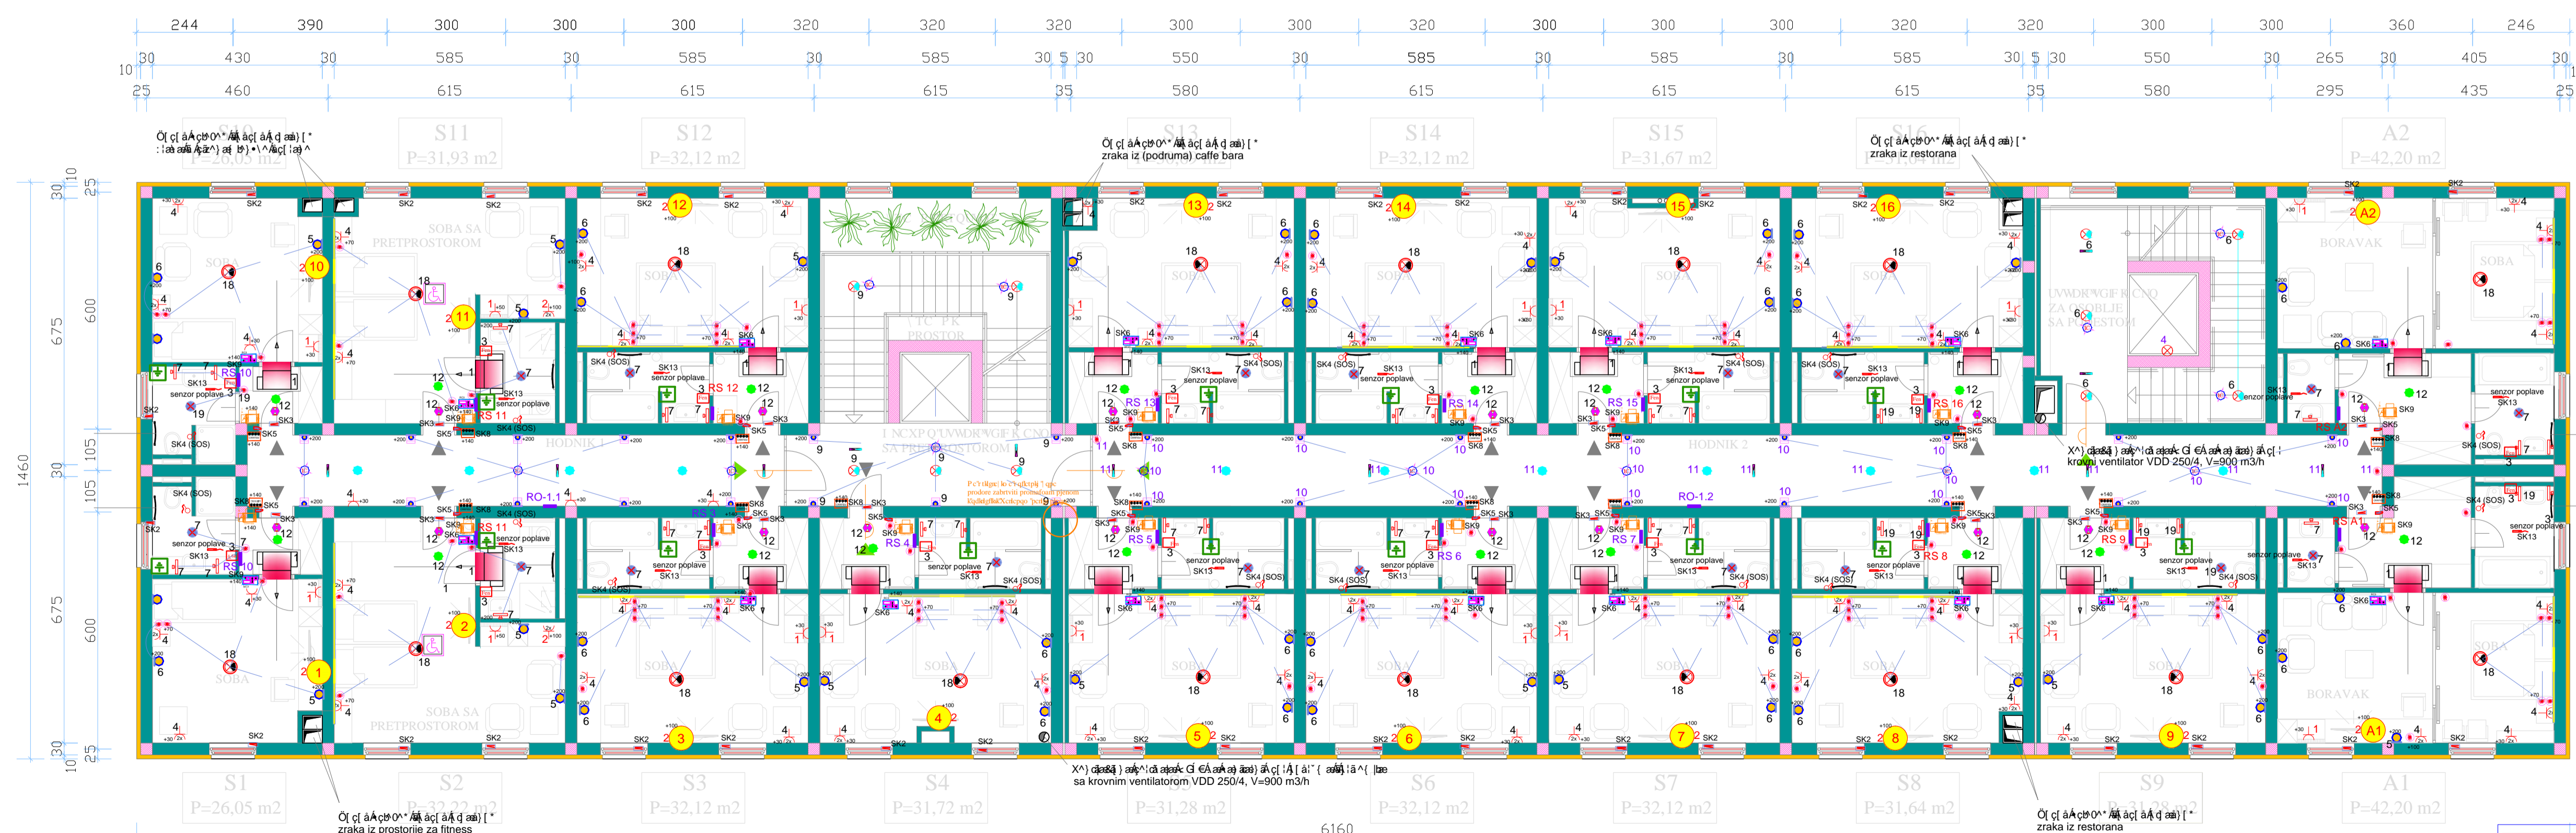


TLOCRT 1. KATA

KEL	KEL d.o.o. Proizvodnja, trgovina i usluge KL. MANIĆ, S Radica 86, mob. 098/262-850	projektant	Vladimir Brajković ing.eteh.
gradjevino	Ulica Matije Gupca 10, 51000 Slavonski Brod	glavni projektant	Moja Štrumberger dipl.ing.arh.
investitor	GRAD SLAVONSKI BROD	suradnik	...
vrsta projekta	ELEKTRO PROJEKT	faza	GLAVNI
sadržaj	OSNOVNO PLOHOVAŠTAČARSTVO	direktor	Vladimir Brajković ing.eteh.
			datum: 08.2012 mjerilo: 1:100 br. pr.: 51/12 br. noćta: 5

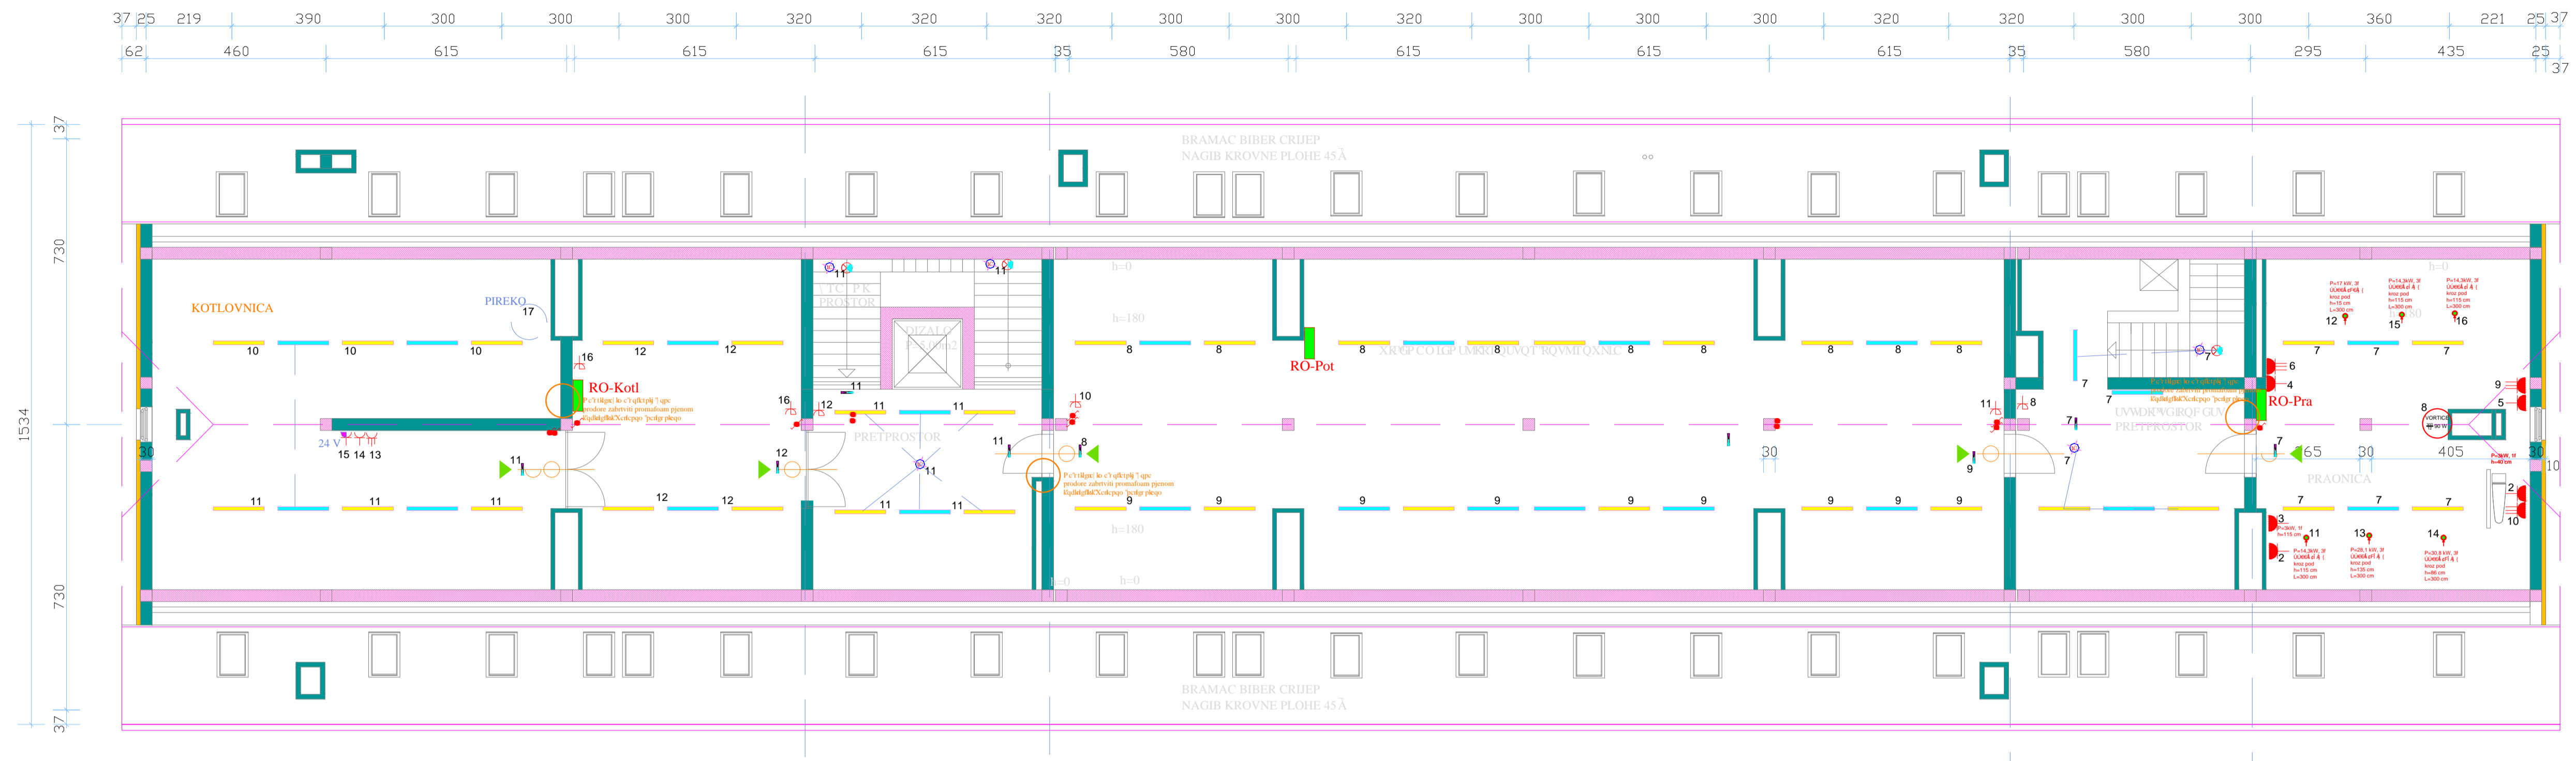


TLOCRT POTKROVLJA

	KEL d.o.o. Proizvodnja, trgovina i usluge KL. IVANIĆ, S Radica 86, mob. 098/262-850	projektant V.Brajković ing.el.teh.	Vladimir Brajković ing.el.	
	gradjevina Ulica: [illegible] [illegible]	investitor GRAD SLAVONSKI BROD	glavni projektant Maja Šrumberger dipl.ing.arh.	
vrsta projekta ELEKTRO PROJEKT	faza GLAVNI	suradnik ..	direktor Vladimir Brajković ing.el.teh.	E 5/6
sadržaj OSOSVOA P...	direktor Vladimir Brajković ing.el.teh.

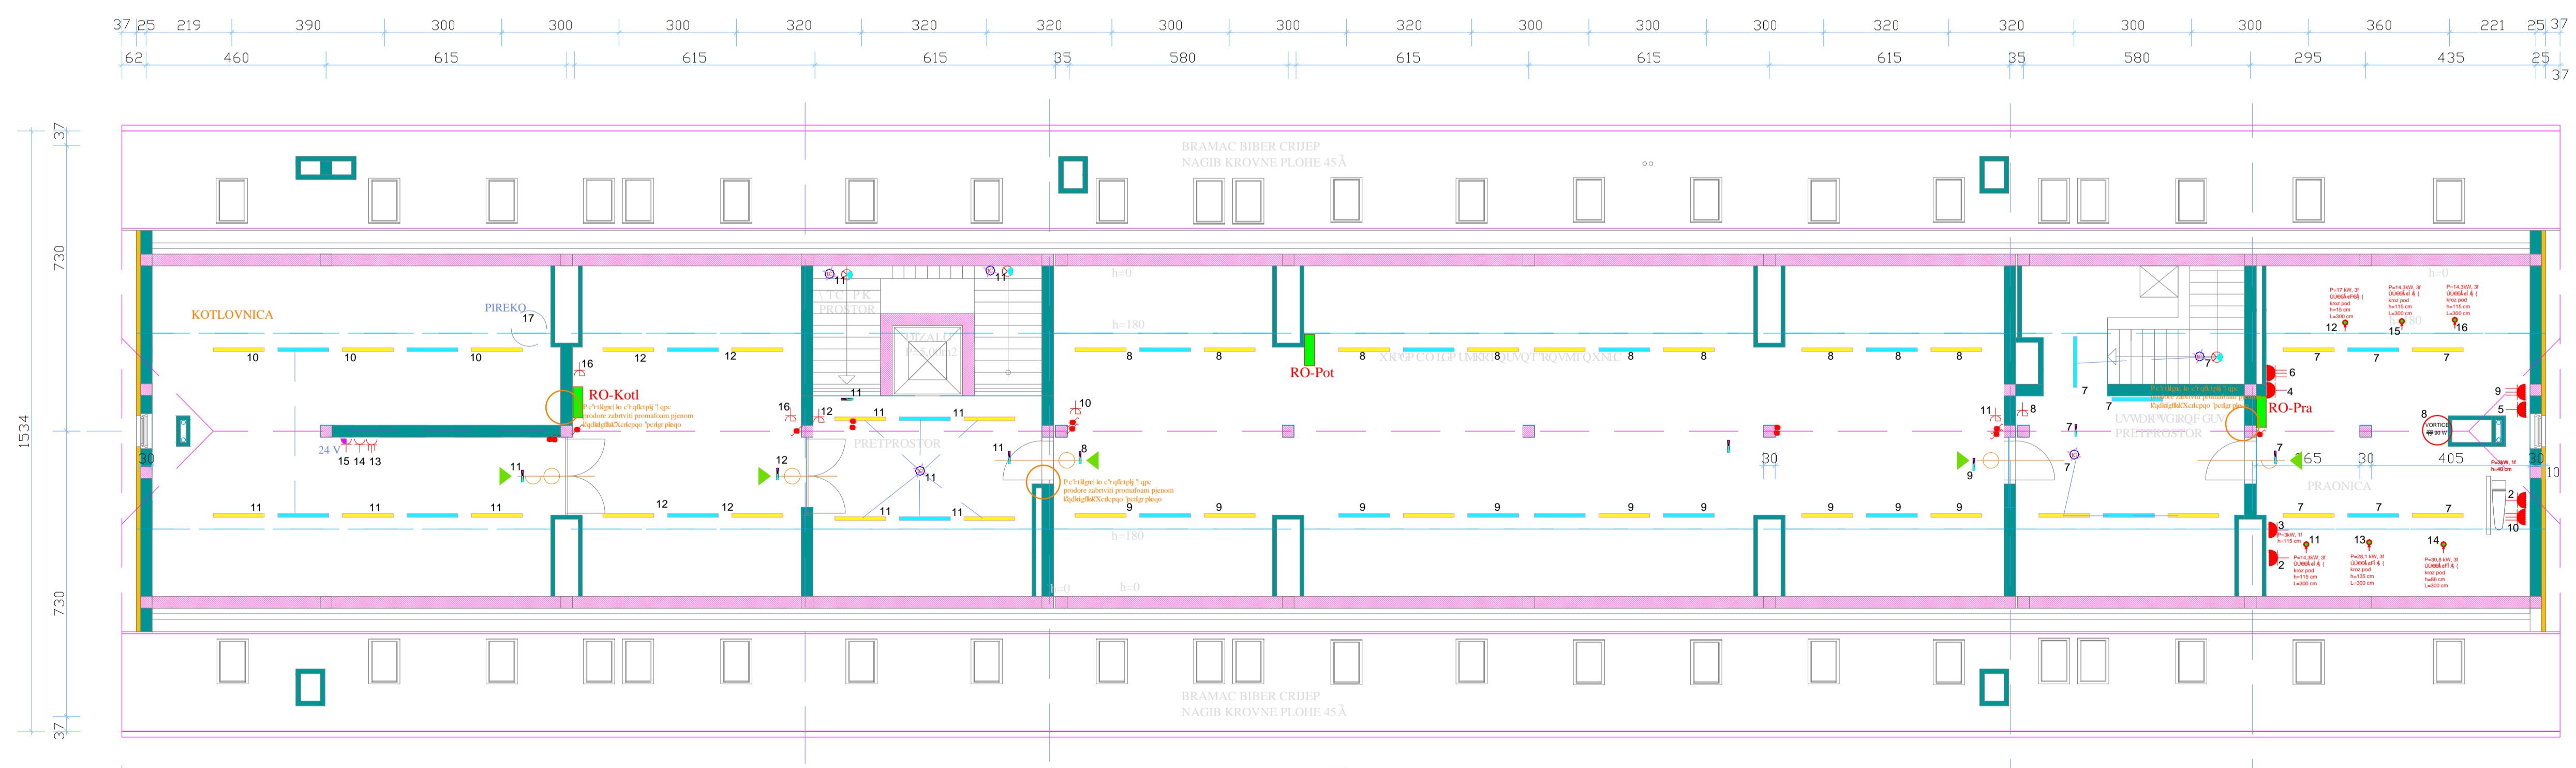



TLOCRT POTKROVLJA

	KEL d.o.o. Proizvodnja, trgovina i usluge KL. IVANIĆ, S Radica 86, mob. 098/262-850	projektant V.Brajković ing.el.teh.	Vladimir Brajković ing.el.	
	gradjevina Ulica: [illegible] [illegible]	investitor GRAD SLAVONSKI BROD	glavni projektant Maja Šrumberger dipl.ing.arh.	
vrsta projekta ELEKTRO PROJEKT	faza GLAVNI	suradnik ..	direktor Vladimir Brajković ing.el.teh.	E 5/6
sadržaj OSOSVOA P...	direktor Vladimir Brajković ing.el.teh.

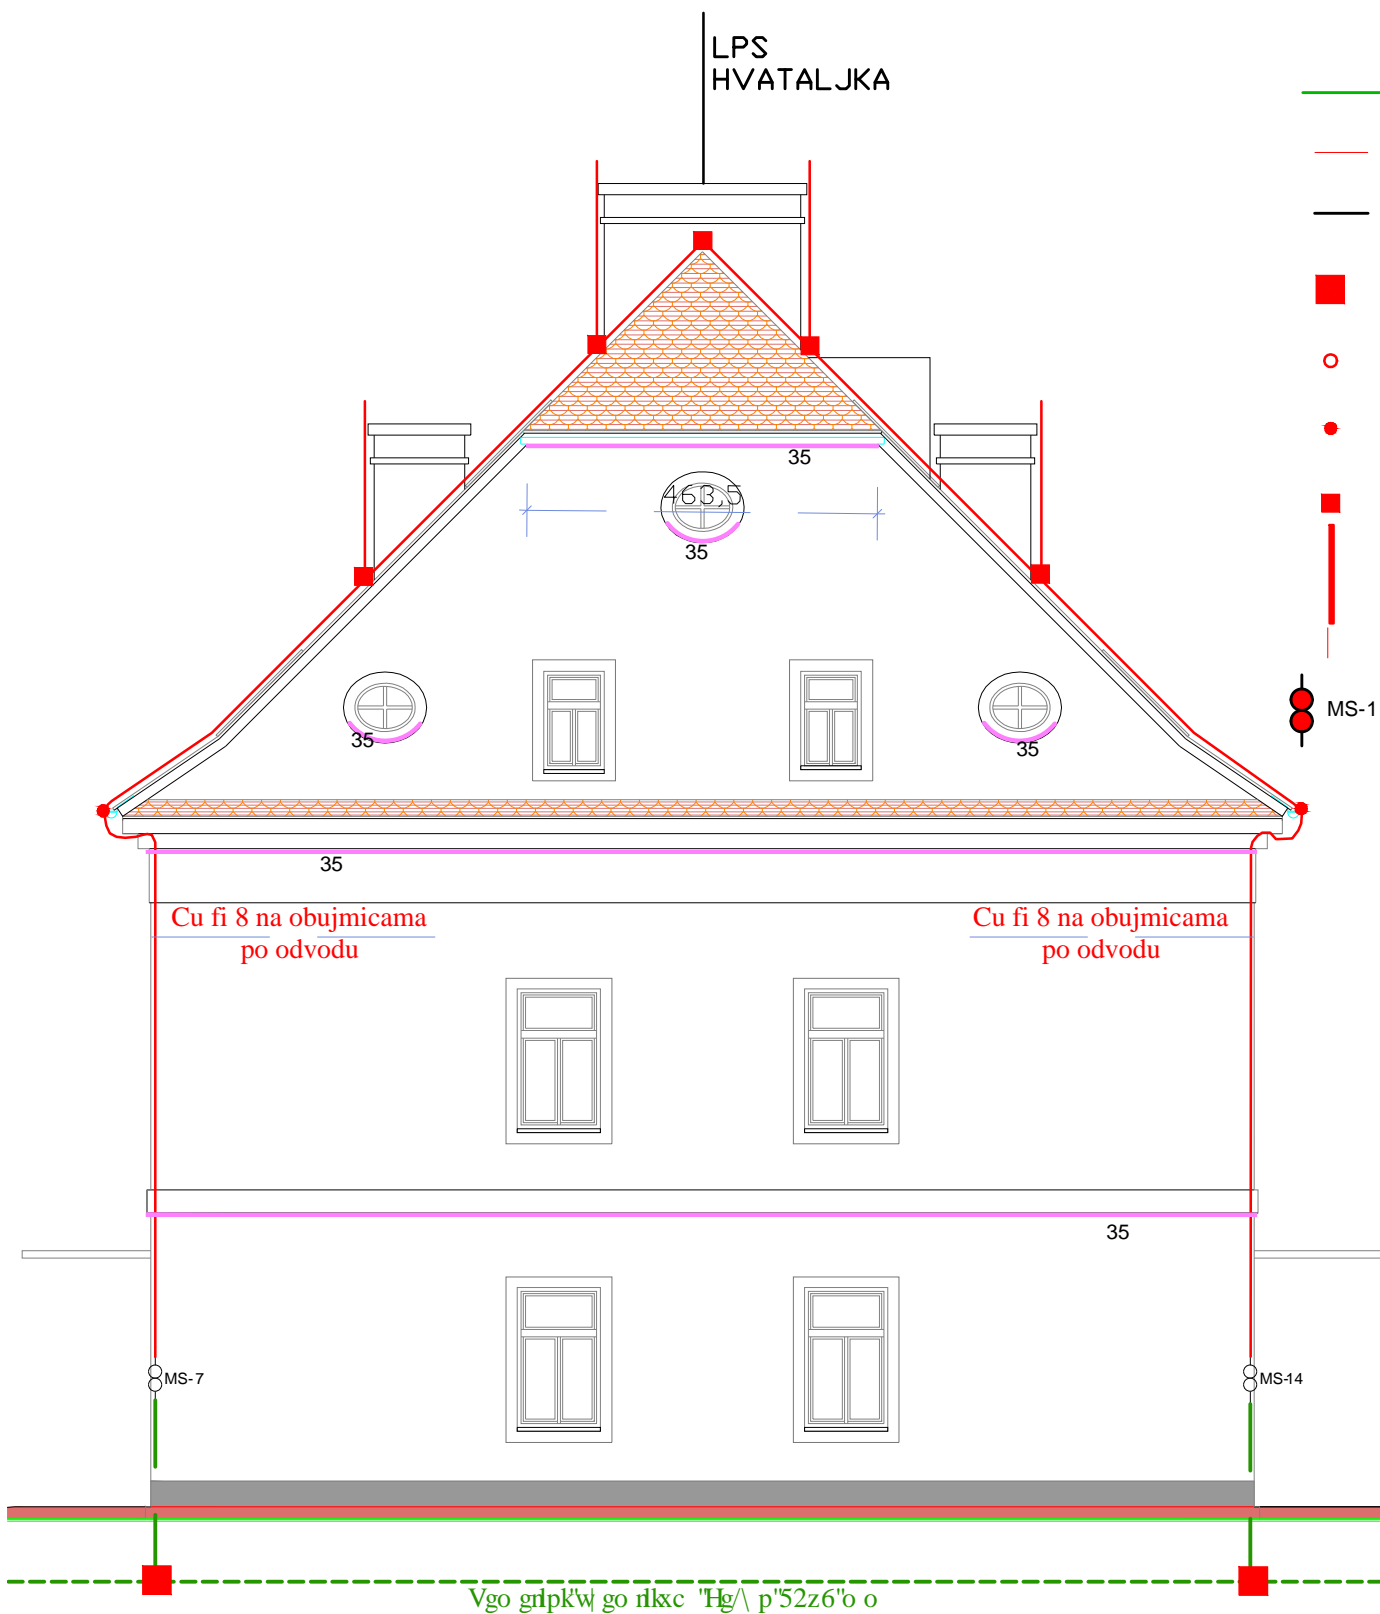

- Uzemljivač INOX. traka 30x3,5 mm
- Grom. hvataljka Cu fi 8 mm
- Grom. hvataljka Loveća palica LOP 04 sa pričvrsnim kompletom
- SUP-07-01 (a) (b) (c) (no) (np) (nq) 
- KON-05 spojnica kontaktna - spoj na metalne mase
- KON-06 stezaljka za oluk
- KON-07 Bakar križna spojnica gromobr. hvataljke (fi8/ fi8)
- XZ-01-01 (a) (b) (c) (no) (np) (nq) 
- MS-1 KON-02a mjerni spoj

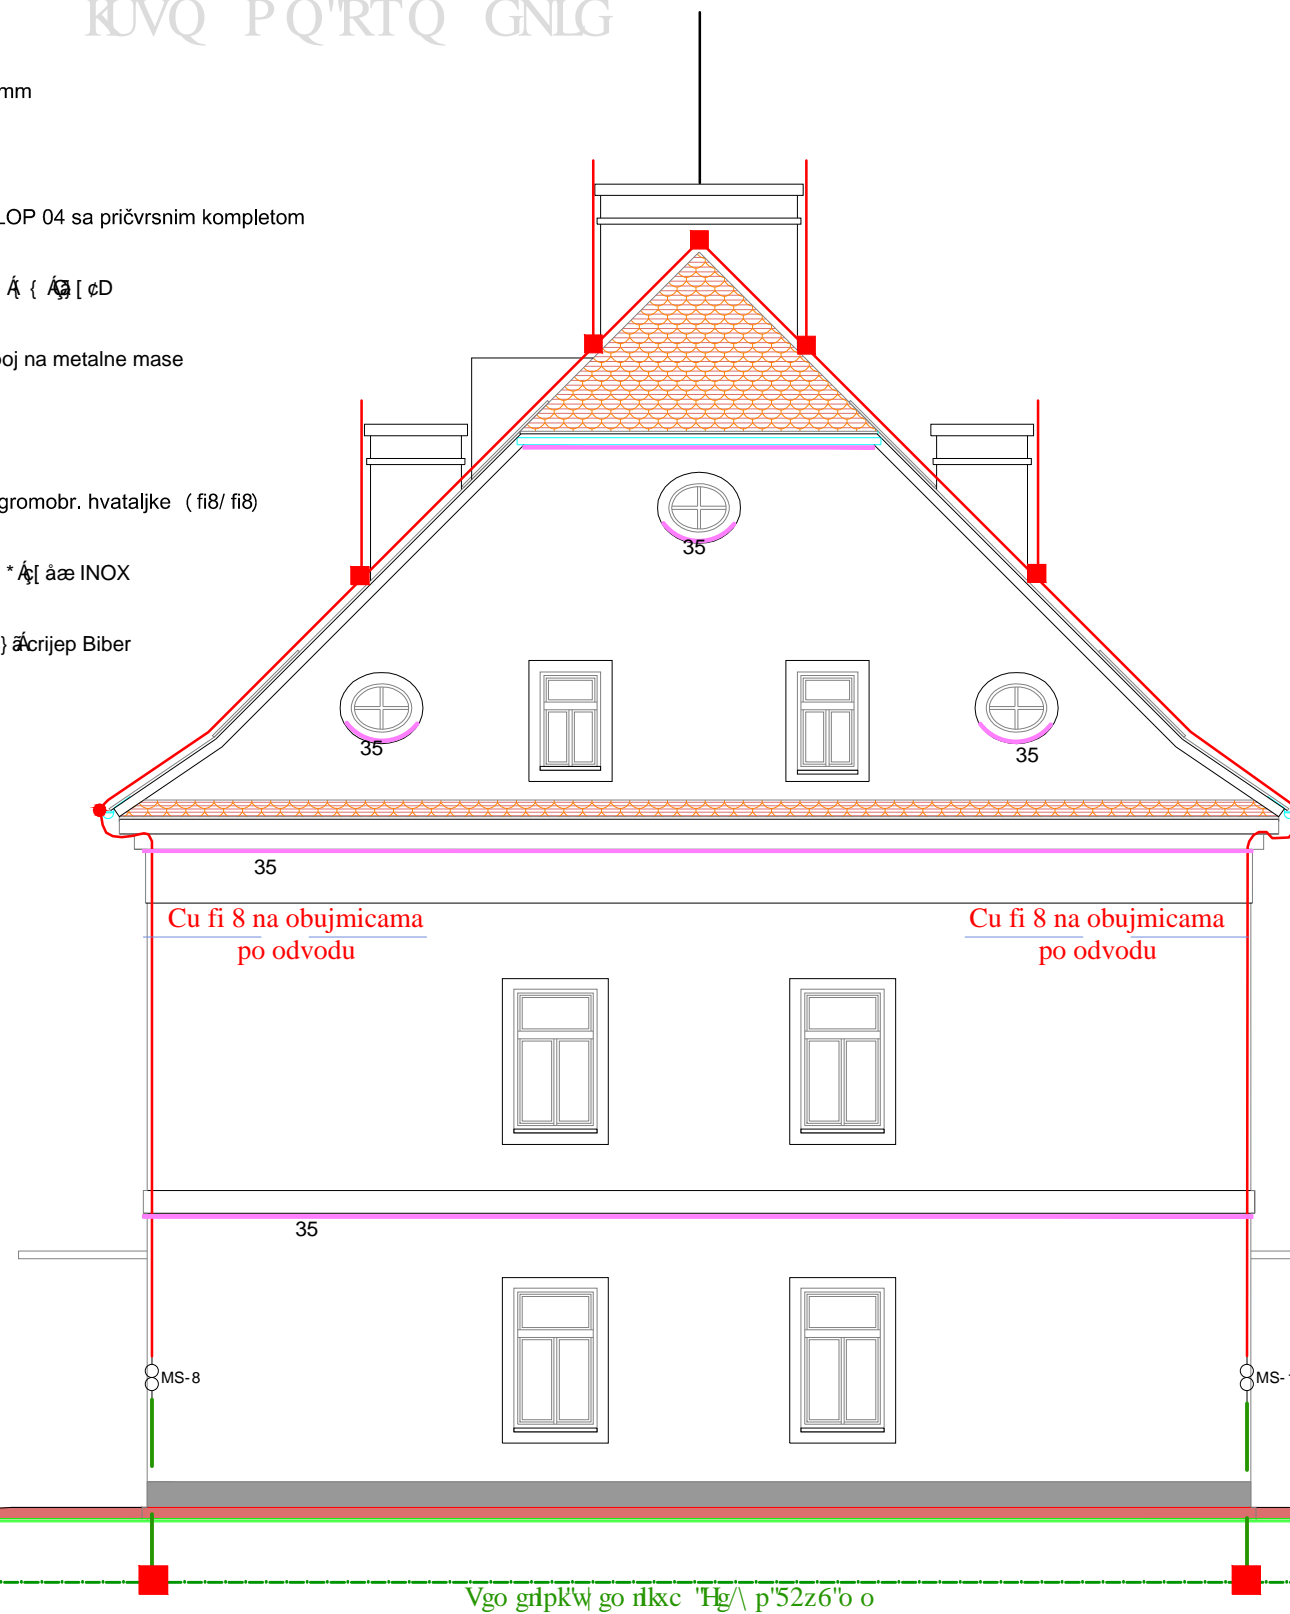

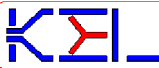 KEL d.o.o. Proizvodnja, trgovina i usluge KL. IVANIĆ, S RADIĆA 86, mob. 098/262-850	projektant	Vladimir Brajković ing.el.
	gradjevina	Ú [•] (ç) aa * : aaaa (U) ÉUÉGEU DP [e] aa ÁVç : aa (O) [á } aa É ÉÉ : KÇ FÍ B'Á É ÉU]aa [} \ aO [á
investitor	GRAD SLAVONSKI BROT	glavni projektant Maja Šrtumberger dipl.ing.arh.
vrsta projekta	ELEKTRO PROJEKT faza GLAVNI	suradnik ..
sadržaj	ZOË VQÇÁU ÖÁVÖÇÉÇÁ W-RÖÁÚÚU ÖŠFCE ZAPAD I ISTOK	direktor Vladimir Brajković ing.el.teh.
		dotur mjerik br.pr.: br. n

SUSTAVA:

- PDC Pirodajna centrala
- CH Detektor metana
- AS Alarma sirena sa bjeskalicom
- Kabel JEB H(st)H 2x2x0,8mm2 (E30)
- Kabel NHXH(E30)3x2,5mm2
- Kabel LYCY 4x1mm2

om stopu
om stopu
- 4 signala

o)
.

US 21 US 20 US 19 US 18
US 17 US 16 US 15
US 14 US 13 US 12
US 11 US 10 US 9 US 8 US 7 US 6
US 5

Signal Alarma na razglasnu centralu u istoj prostoriji
230VAC NHXH(E30) 3x2,5mm2
Analogna tel. linija - signal alarma
PC Pult na Recepciji

VS 1 VS 2
Sirena 1 Sirena 2 Sirena 3 Sirena 4

Prefja 1 Prefja 2 Prefja 3 Prefja 4

1. kat

2. Kat

Potkrovlje

Prizemlje

Podrum

4 I/O

4 I/O

4 I/O

4 I/O

4 I/O

4 I/O

4 I/O

4 I/O

4 I/O


4 I/O

4 I/O

4 I/O

4 I/O

4 I/O

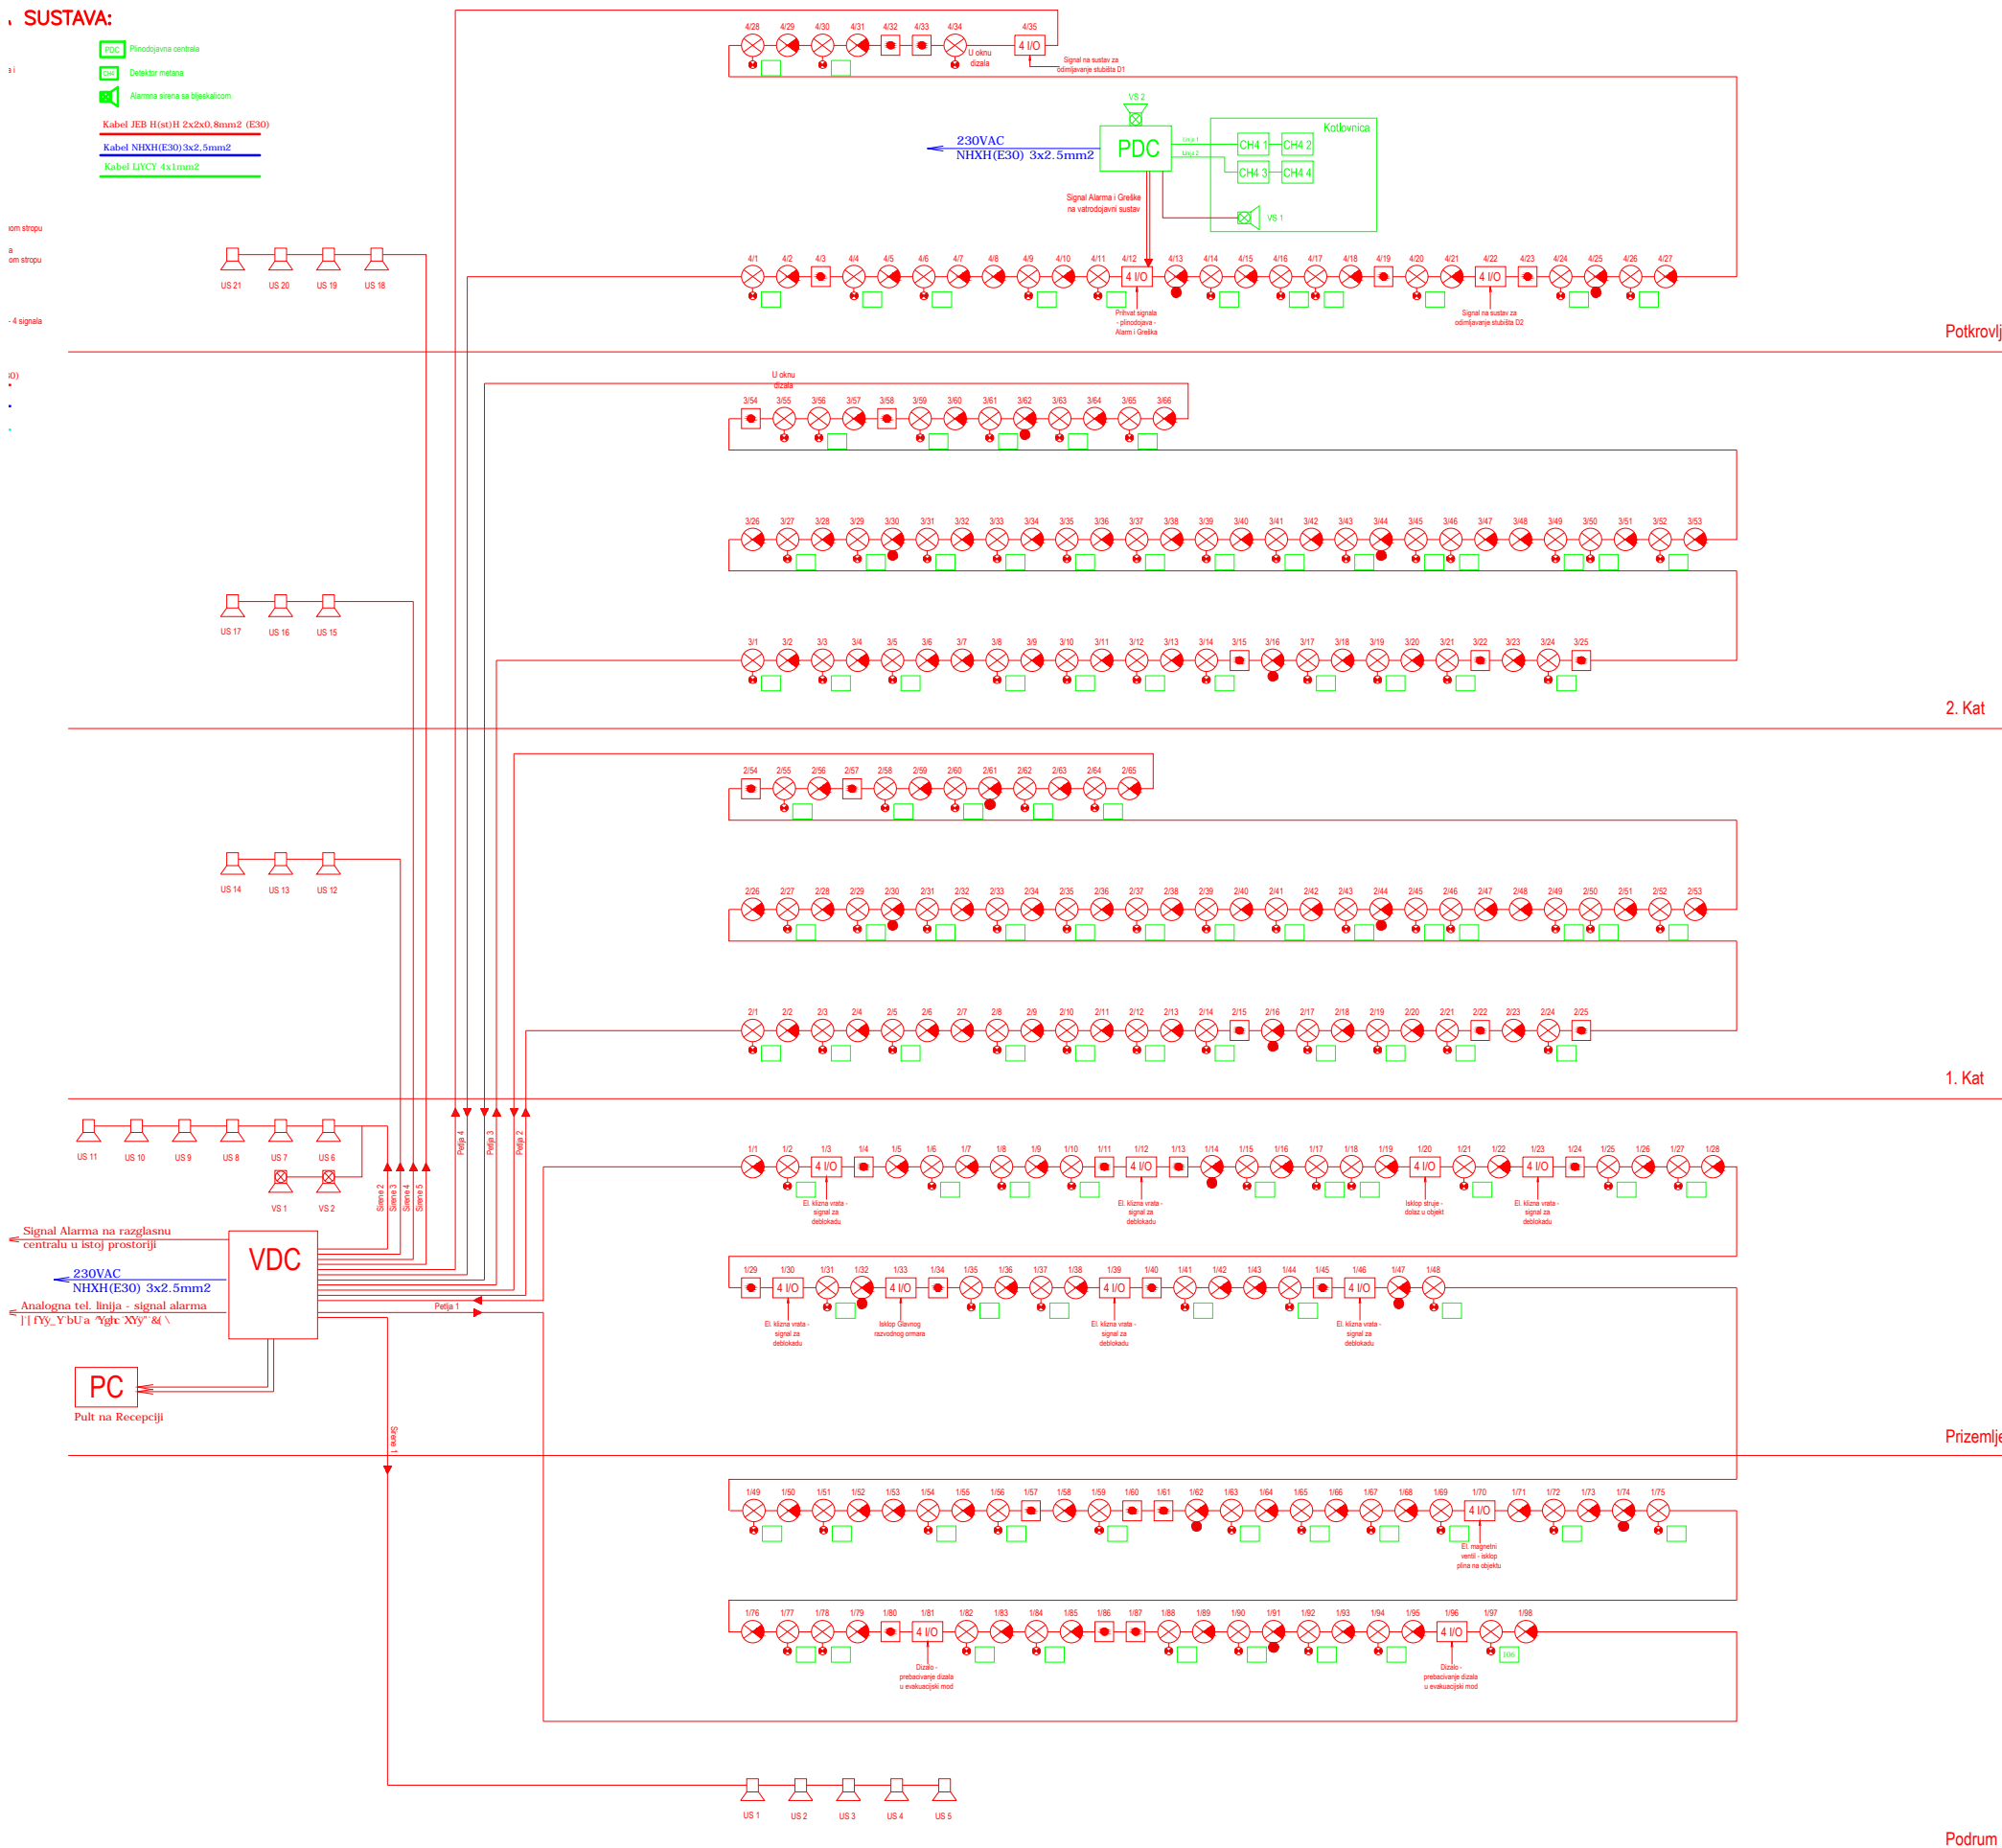


Potkrovlje

2. Kat

1. Kat


Prizemlje

Podrum

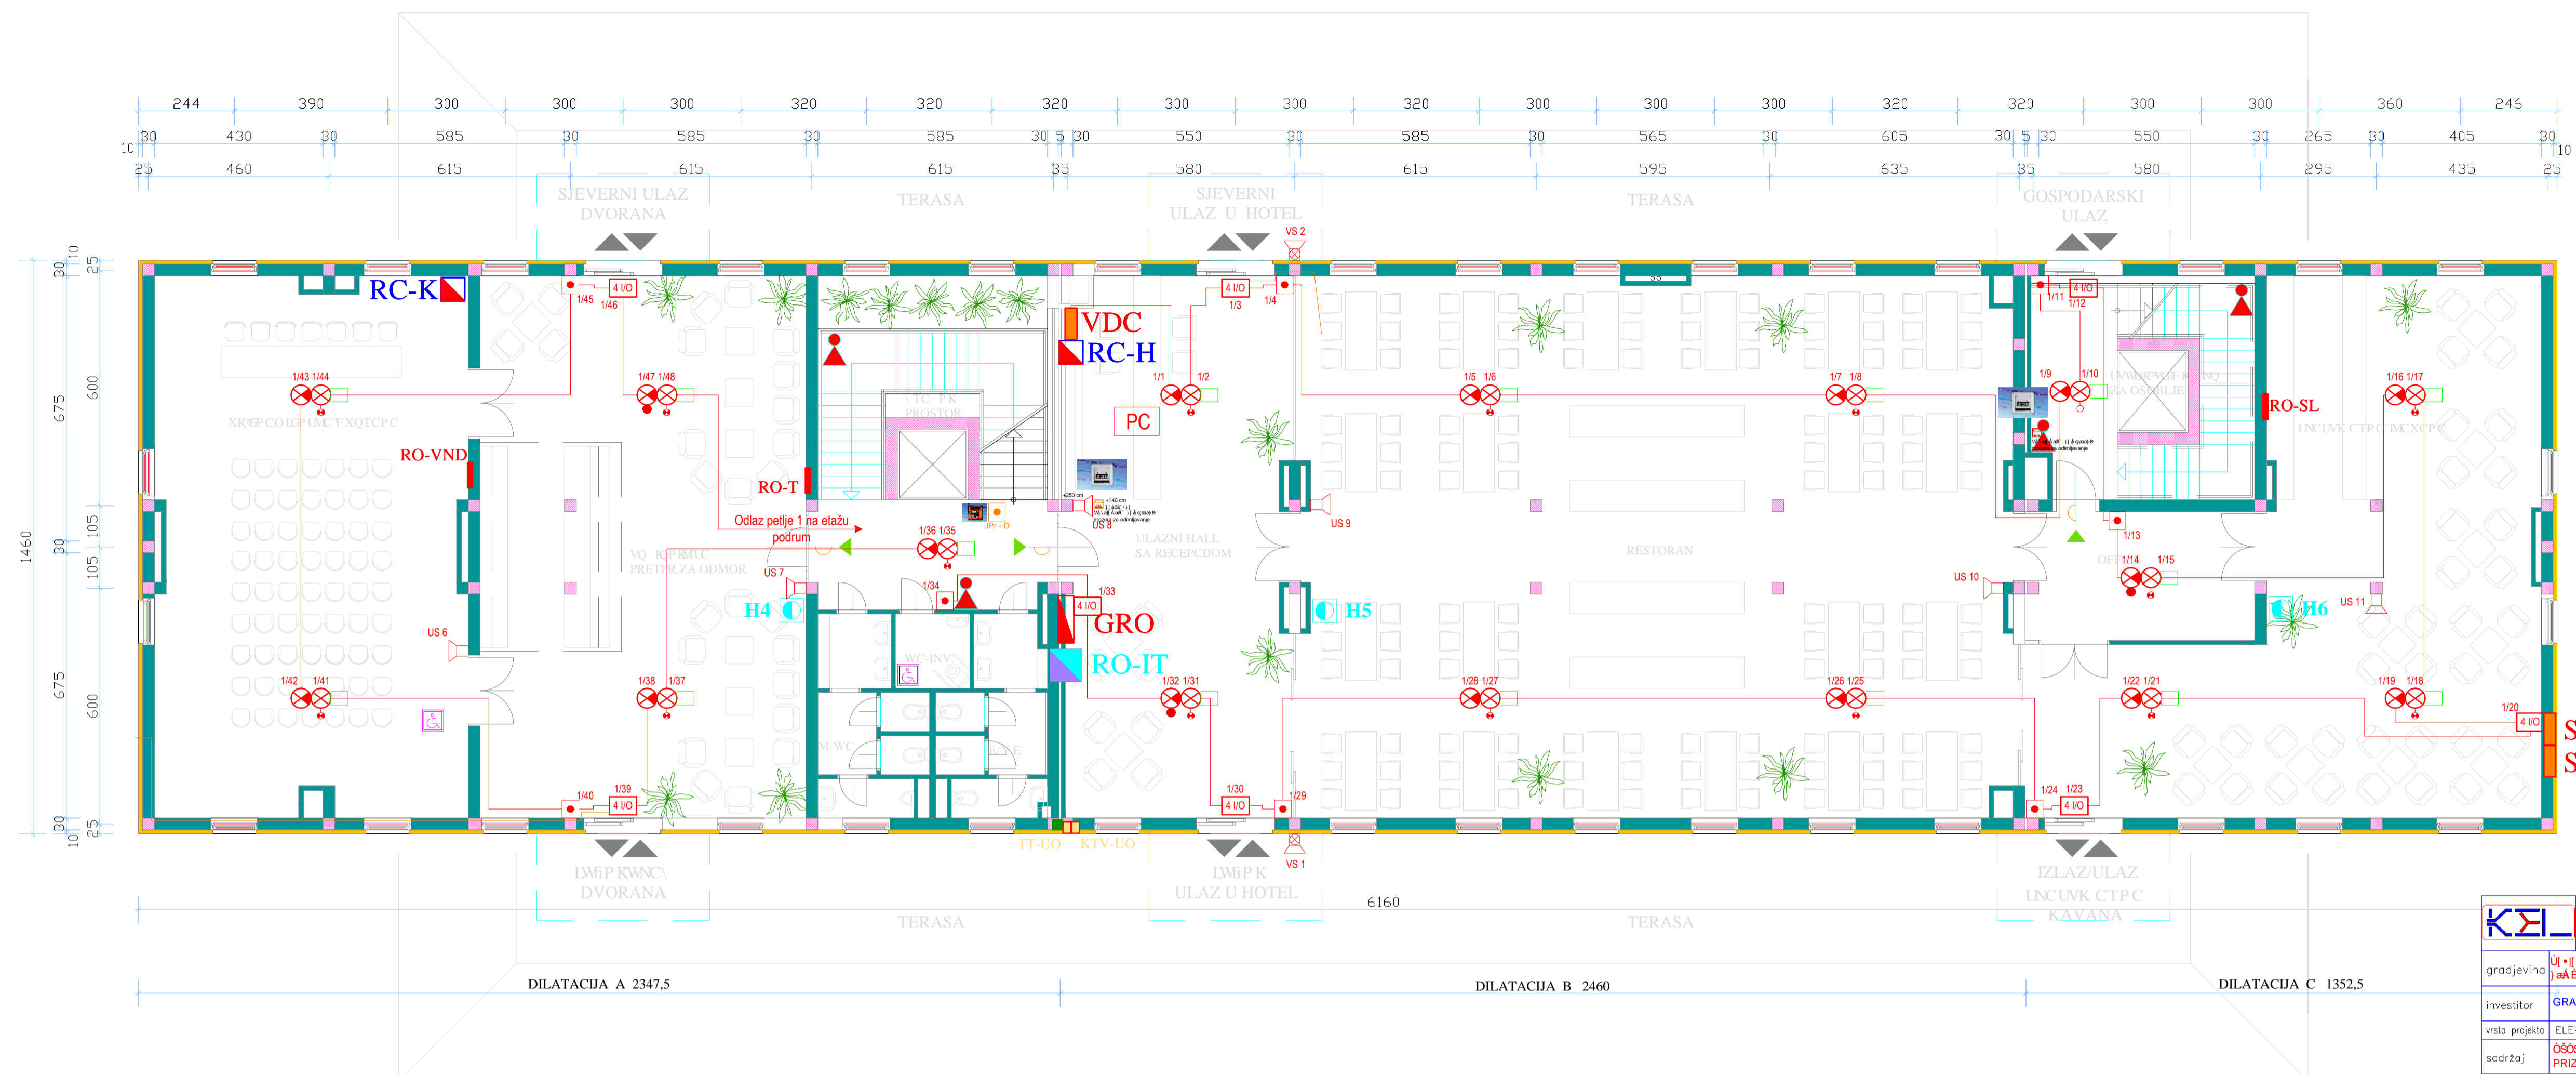


SPMO (mjerenje)
SSRO (isklop)

	KEL d.o.o. Proizvodnja, trgovina i usluge KL. MANIC, S Radica 86, mob. 098/262-850	projektant	Vladimir Brajković ing.el.		E 5/76
		gradjevnik	V.Brajković ing.el.teh.		
investitor	GRAD SLAVONSKI BROD	glavni projektant	Maja Štumberger dipl.ing.arh.	suradnik	..
vista projekta	ELEKTRO PROJEKT	faza	GLAVNI	datum	08.2012
sadržaj	OSOSVUQ P O A U V O S O B O R A C A U U O U R I K O PRIZEMLJA	direktor	Vladimir Brajković ing.el.teh.	mjerilo	1:100
				br.pr.	51/12
				br. nacrt.	14

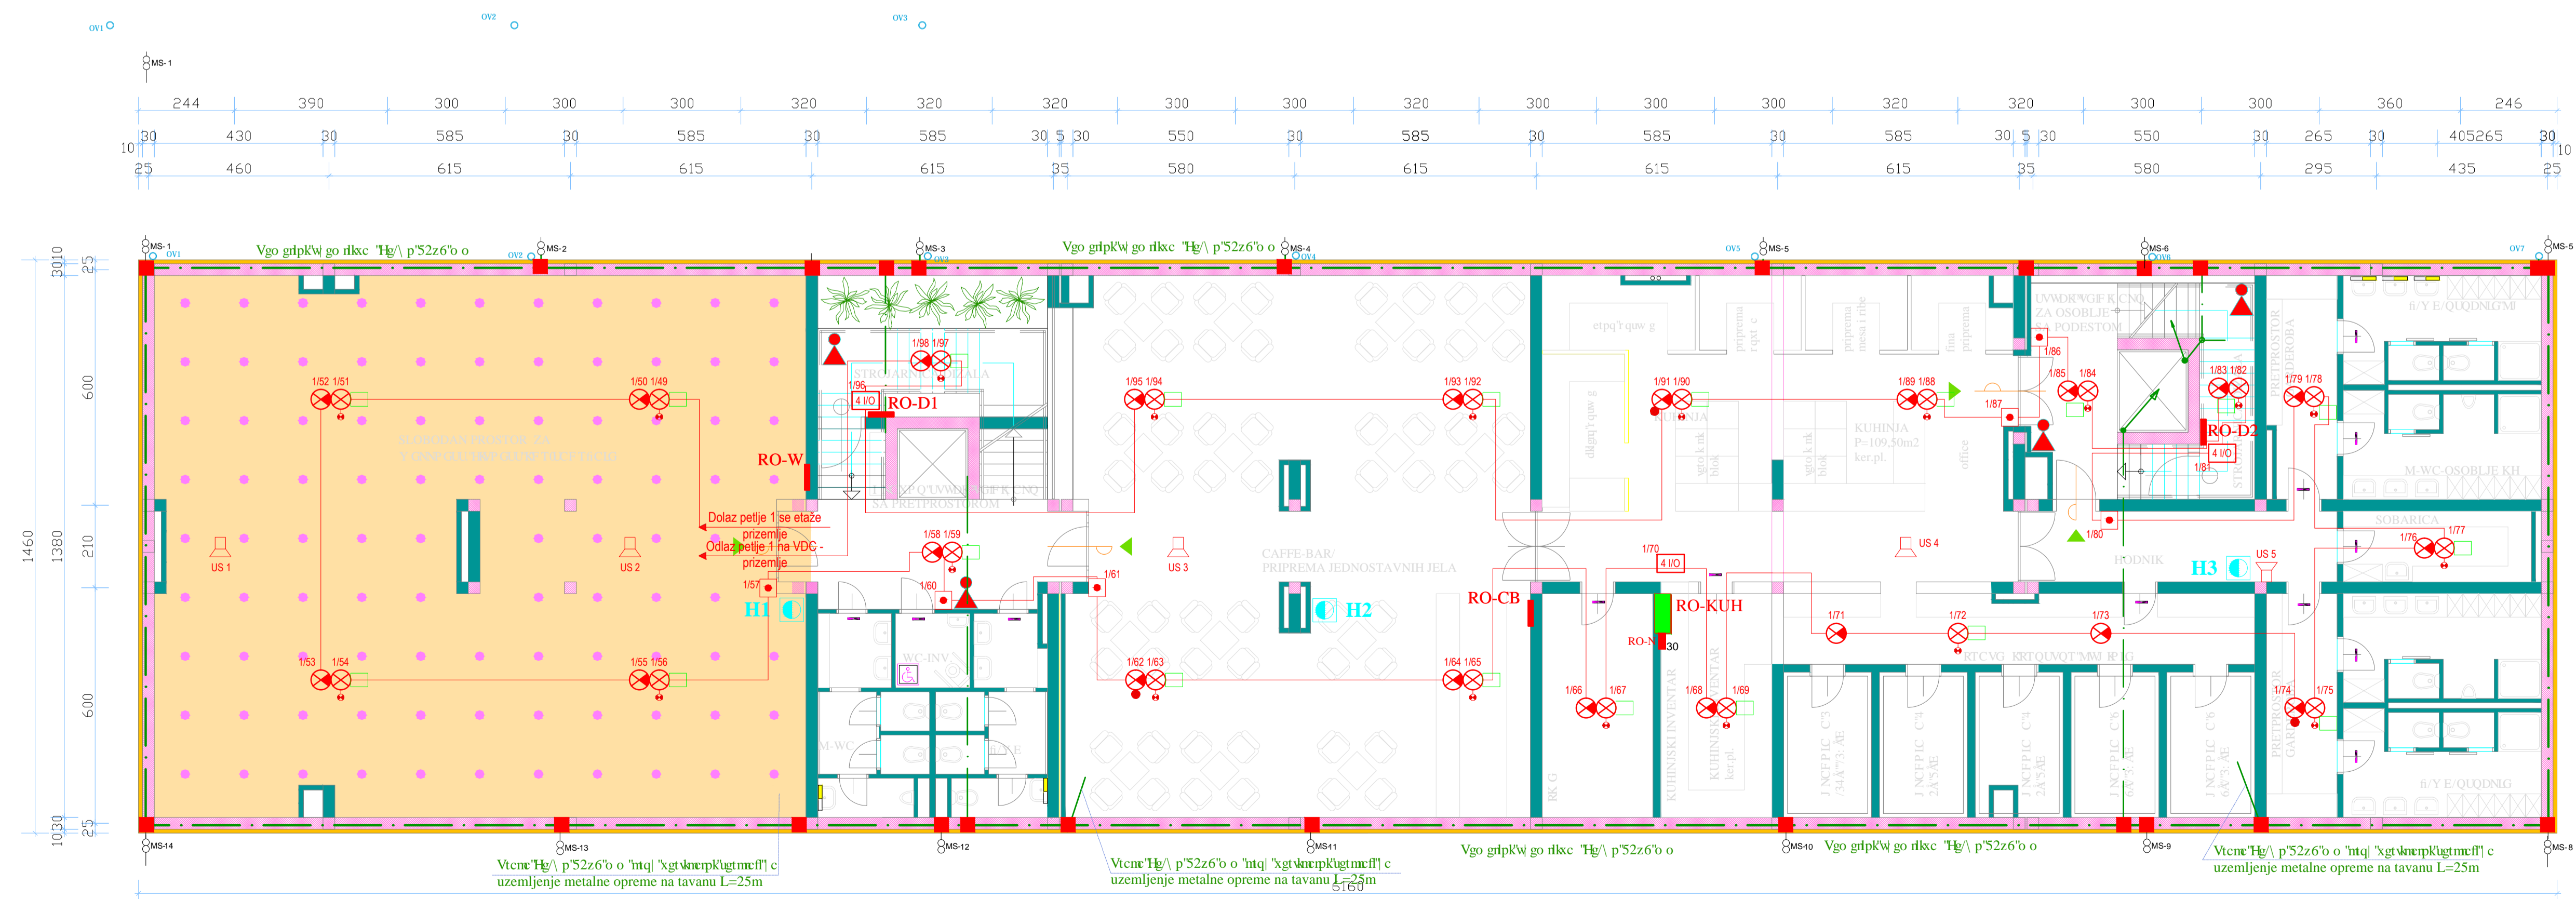


	KEL d.o.o. Proizvodnja, trgovina i usluge KL. MANIC, S Radica 86, mob. 098/262-850	projektant	Vladimir Brajković ing.el.		E 5/76
		gradjevnik	V.Brajković ing.el.teh.		
investitor	GRAD SLAVONSKI BROD	glavni projektant	Maja Štumberger dipl.ing.arh.	suradnik	..
vista projekta	ELEKTRO PROJEKT	faza	GLAVNI	datum	08.2012
sadržaj	OSOSVUQ P O A U V O S O B O R A C A U U O U R I K O PODRUMA	direktor	Vladimir Brajković ing.el.teh.	mjerilo	1:100
				br.pr.	51/12
				br. nacrt.	13

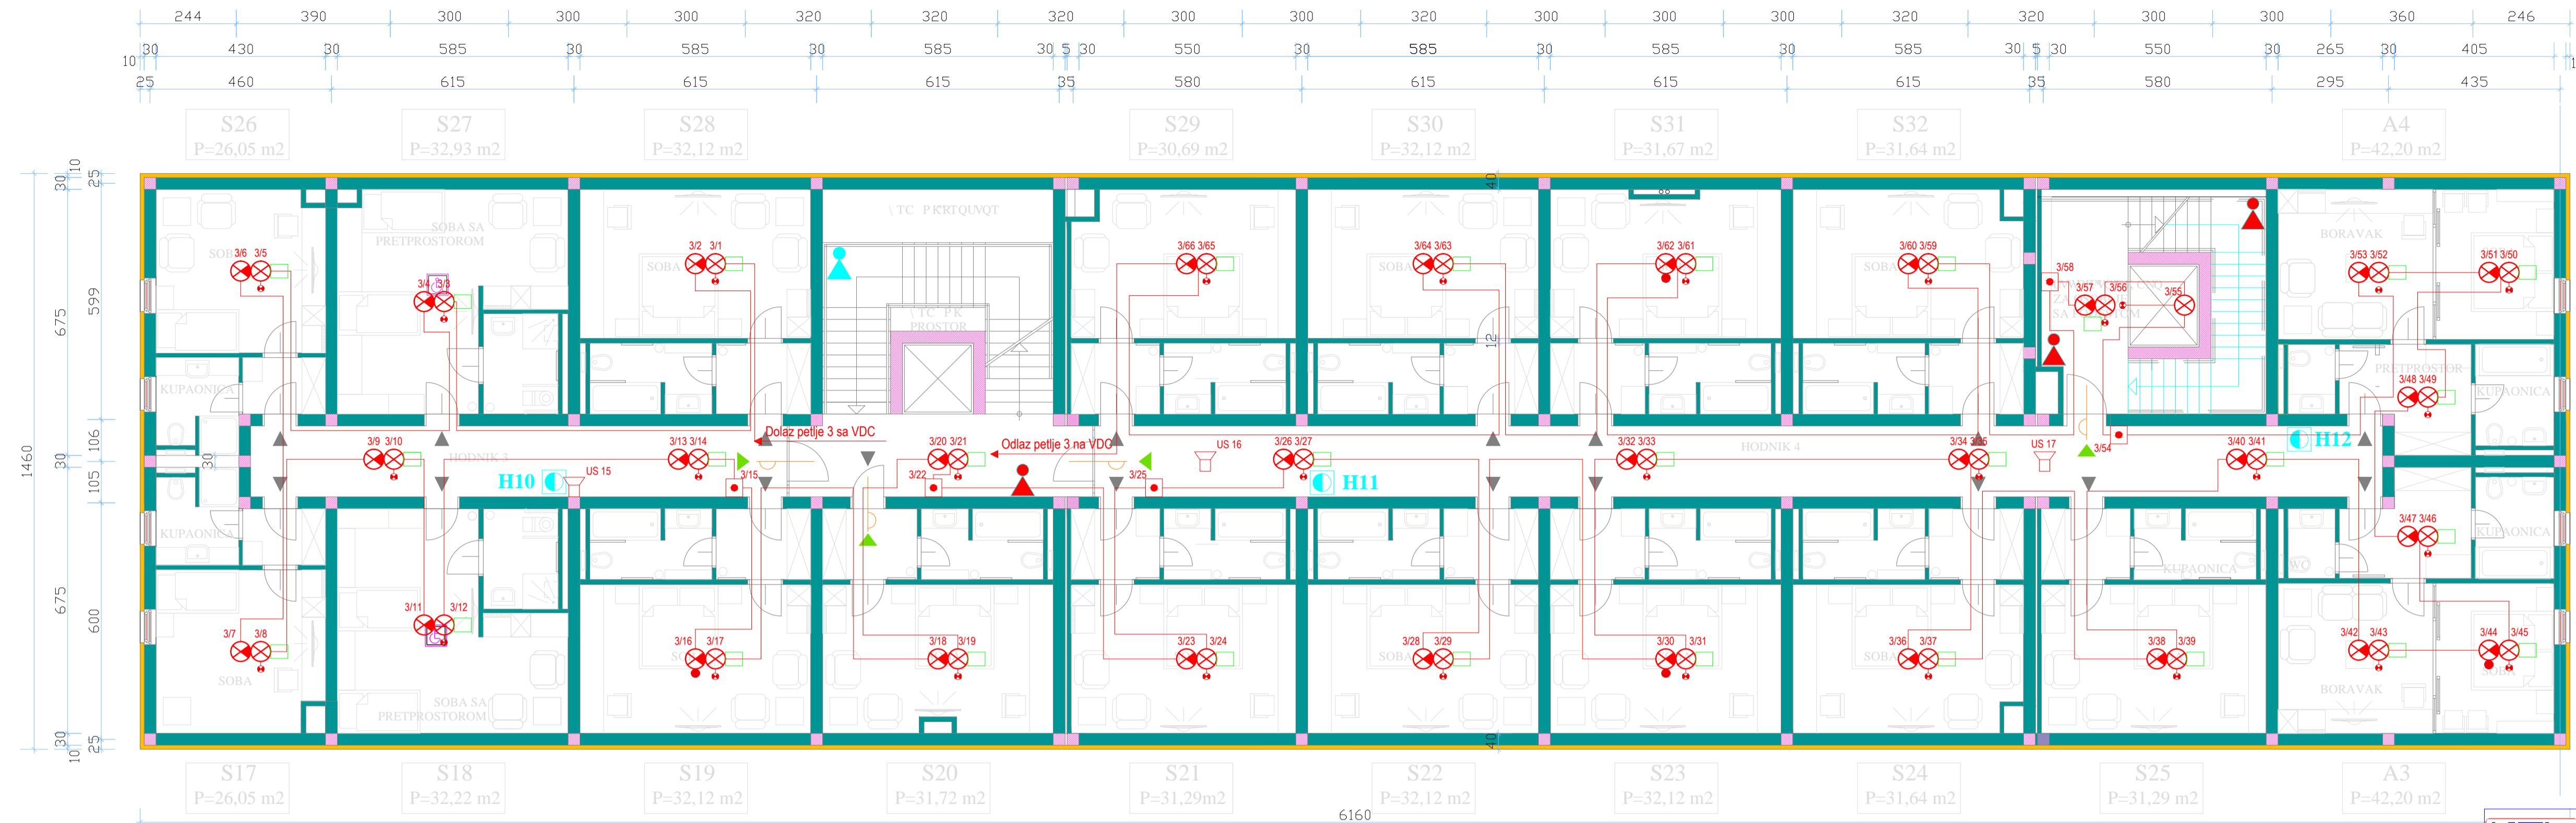


TLOCRT 2. KATA

	KEL d.o.o. Proizvodnja, trgovina i usluge KL. IVANIĆ, S. Rodica 86, mob. 098/262-850	projektant V.Brajković ing.el.teh.	Vladimir Brajković ing.el.
	gradjevina U-1 (c) sa "našom" EUGELO (D) (c) sa "A" i "B" (c) sa "C" i "D"	glavni projektant V.Brajković ing.el.teh.	E 5/76
	investitor GRAD SLAVONSKI BROD	suradnik ..	datum: 08.2012.
	vrsta projekta ELEKTRO PROJEKT	faza GLAVNI	mjerilo: 1:100
	sadržaj OSNOVNI PLOH UVAŽAVANJE I OBRADA	direktor Vladimir Brajković ing.el.teh.	br. pr.: 51/12 br. izmj.: 16

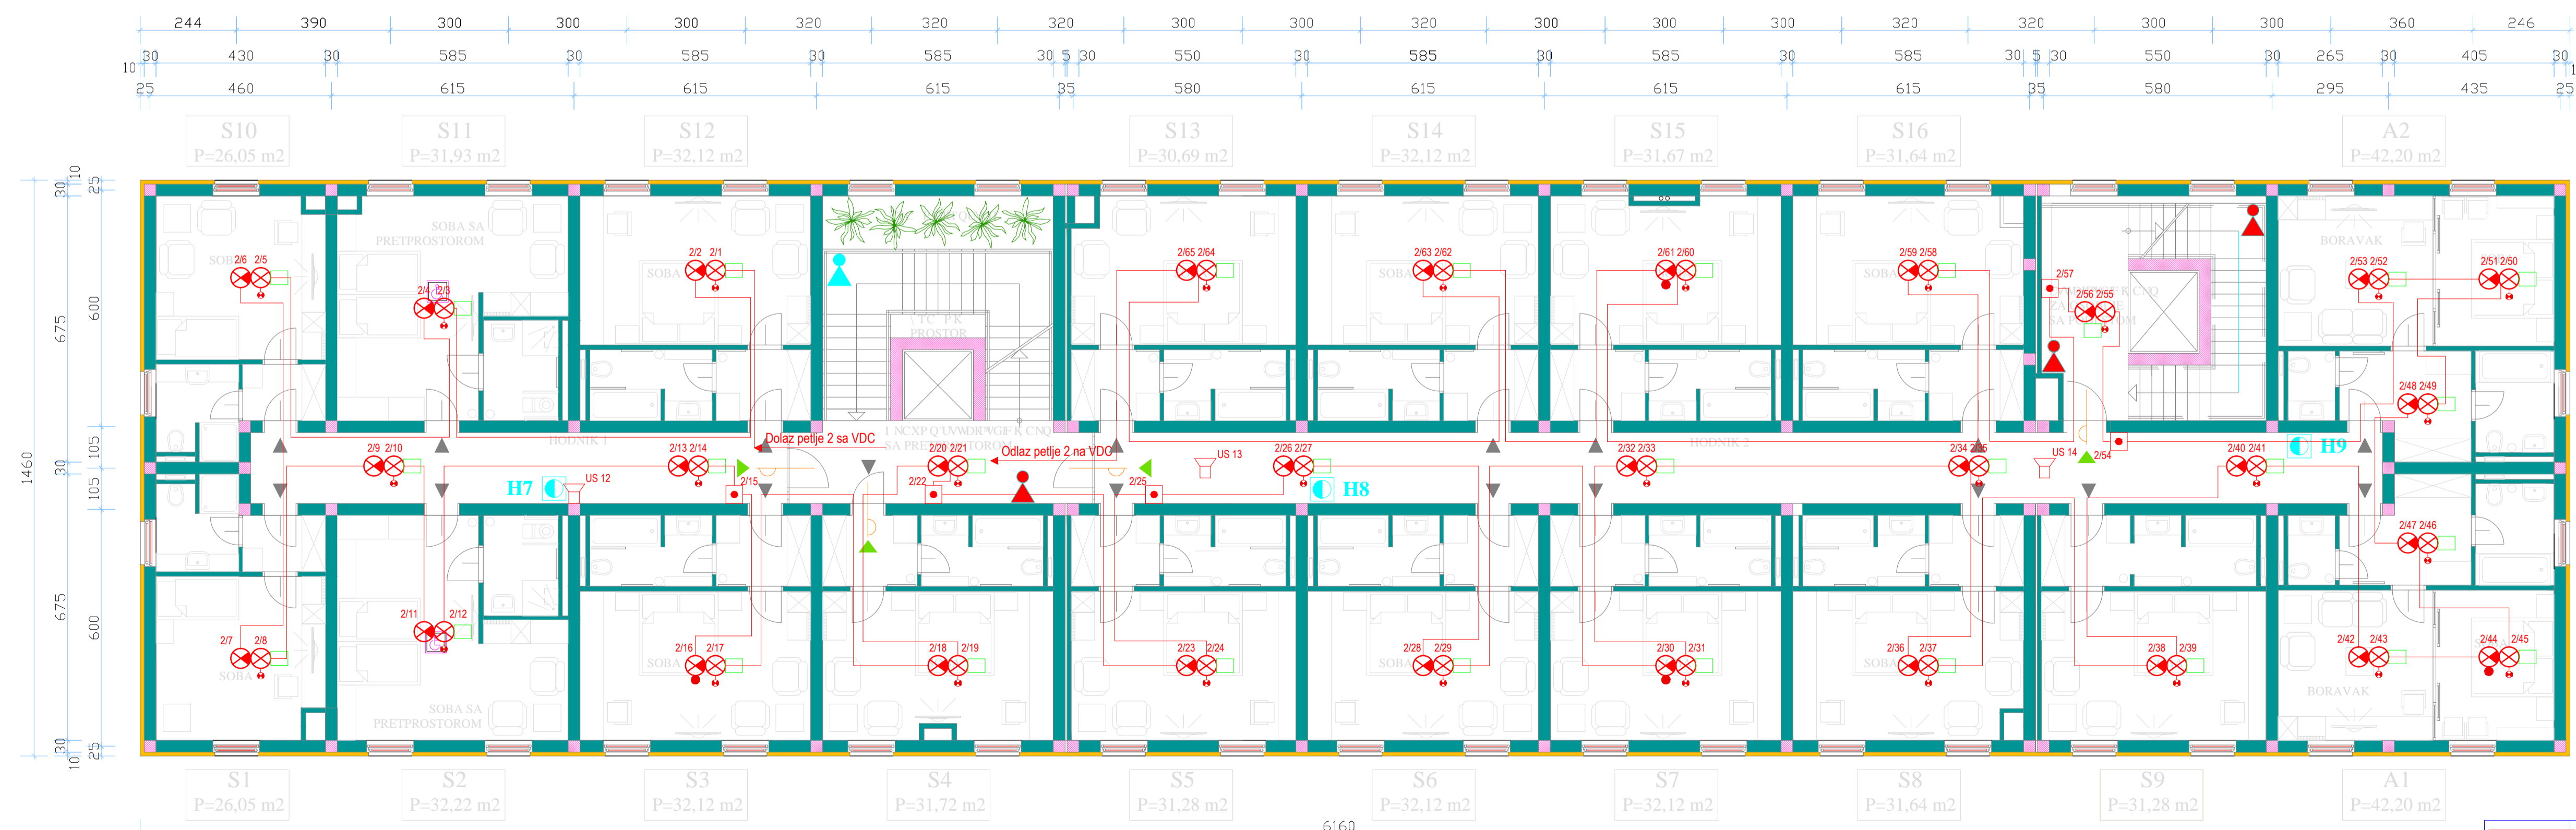


TLOCRT 1. KATA

	KEL d.o.o. Proizvodnja, trgovina i usluge KL. IVANIĆ, S. Rodica 86, mob. 098/262-850	projektant V.Brajković ing.el.teh.	Vladimir Brajković ing.el.
	gradjevina U-1 (c) sa "našom" EUGELO (D) (c) sa "A" i "B" (c) sa "C" i "D"	glavni projektant V.Brajković ing.el.teh.	E 5/76
	investitor GRAD SLAVONSKI BROD	suradnik ..	datum: 08.2012.
	vrsta projekta ELEKTRO PROJEKT	faza GLAVNI	mjerilo: 1:100
	sadržaj OSNOVNI PLOH UVAŽAVANJE I OBRADA	direktor Vladimir Brajković ing.el.teh.	br. pr.: 51/12 br. izmj.: 15

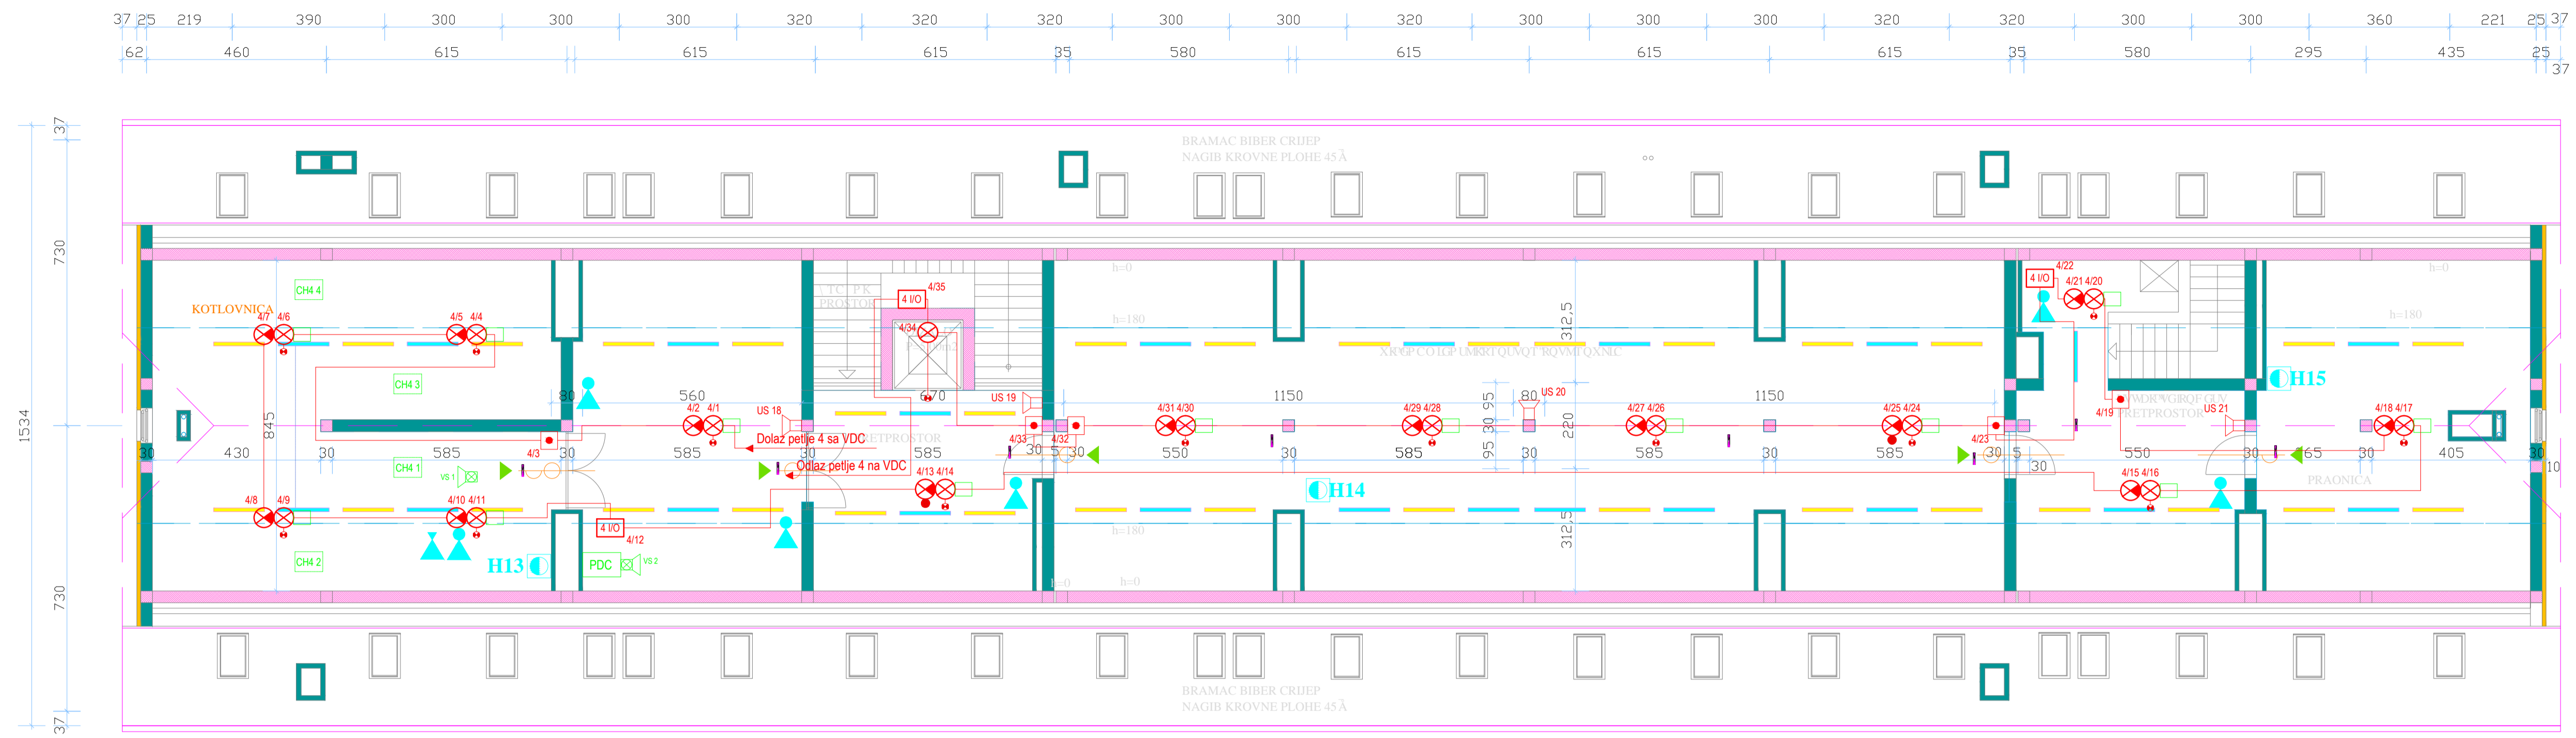

TLOCRT POTKROVLJA

	KEL d.o.o. Proizvodnja, trgovina i usluge KL. IVANIĆ, S. Radica 86, mob. 098/262-850	projektant	Vladimir Brajković ing.el.		
		gradjevino	V.Brajković ing.el.teh.		
investitor	GRAD SLAVONSKI BROD	glavni projektant	Maja Štumberger dipl.ing.arh.	datum: 08.2012	
vista projekta	ELEKTRO PROJEKT	suradnik	..	mjerilo: 1:100	
sadržaj	OSNOVNO PLOHOVAŠTAČKO IZVOĐENJE PLINODUJAVE POTKROVLJA	direktor	Vladimir Brajković ing.el.teh.	br.pr.: 51/12	br. nacrt.: 17
		faza	GLAVNI		

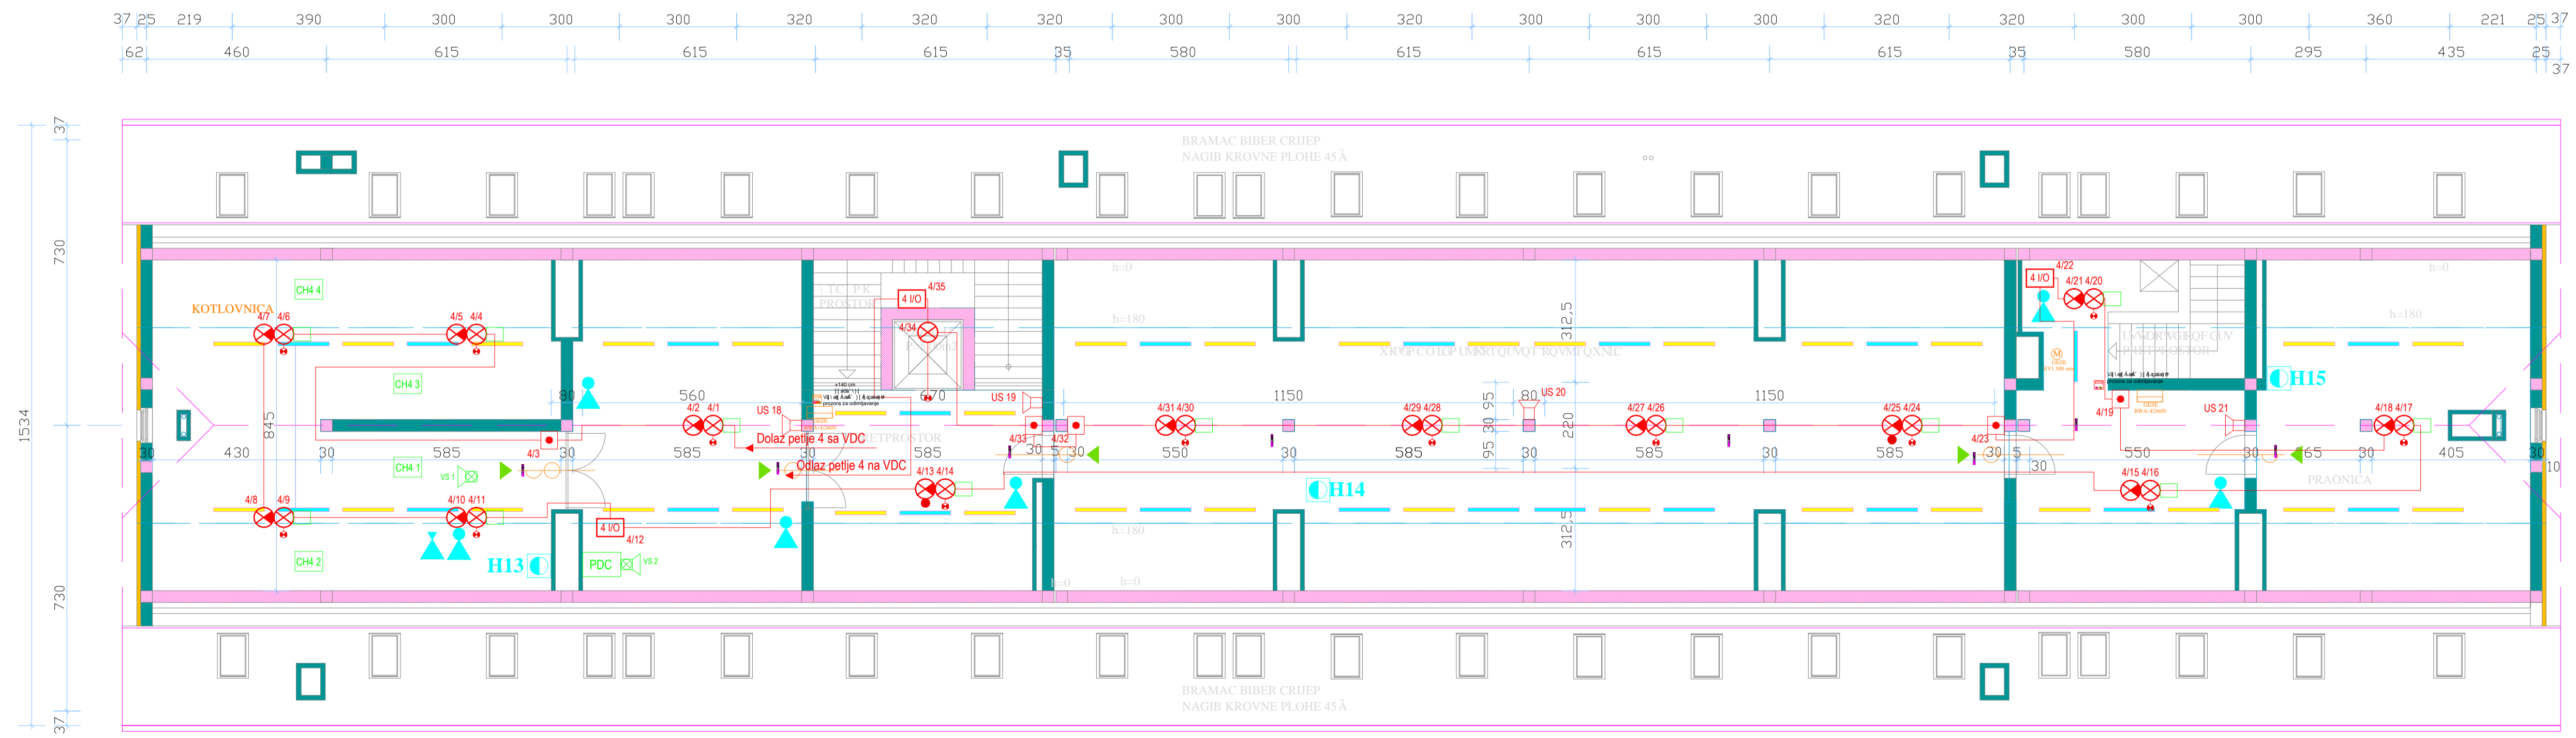


TLOCRT POTKROVLJA

	KEL d.o.o. Proizvodnja, trgovina i usluge KL. IVANIĆ, S. Radica 86, mob. 098/262-850	projektant	Vladimir Brajković ing.el.		
		gradjevino	V.Brajković ing.el.teh.		
investitor	GRAD SLAVONSKI BROD	glavni projektant	Maja Štumberger dipl.ing.arh.	datum: 08.2012	
vista projekta	ELEKTRO PROJEKT	suradnik	..	mjerilo: 1:100	
sadržaj	OSNOVNO PLOHOVAŠTAČKO IZVOĐENJE PLINODUJAVE POTKROVLJA	direktor	Vladimir Brajković ing.el.teh.	br.pr.: 51/12	br. nacrt.: 17
		faza	GLAVNI		

OPIS ELEMENATA SUSTAVA:

- VDC** Vatrodojavna centrala
- PC** Računalo sa grafičkim podlogama i programiranim sustavom
- VS** Varni sirenski bjelkalo
- US** Unutarnja sirena
- 4 IO** Ručni prijavni podara
- 4 IO** Optičko prijavni podara
- 4 IO** Optičko prijavni podara sa paralelnim indikatorom u sputarnom stroju
- 4 IO** Servisna vezica min. 40x40cm za servisiranje elemenata u sputarnom stroju
- 4 IO** Optičko termički prijavni podara
- 4 IO** Usmeno iskreni upravljački modul - 4 signale
- 4 IO** Isključak pešje
- PC** Pirodojavna centrala
- 4 IO** Detektor metana
- 4 IO** Alarmna sirena sa bjelkalom
- 4 IO** Kabel JEB H(s)H 2x2x0,8mm² (E30)
- 4 IO** Kabel NHXH(E30) 3x2,5mm²
- 4 IO** Kabel LVXY 4x1mm²
- 4 IO** Kabel JEB H(s)H 2x2x0,8mm² (E30)
- 4 IO** Kabel NHXH(E30) 3x2,5mm²
- 4 IO** Kabel FTP cat.6

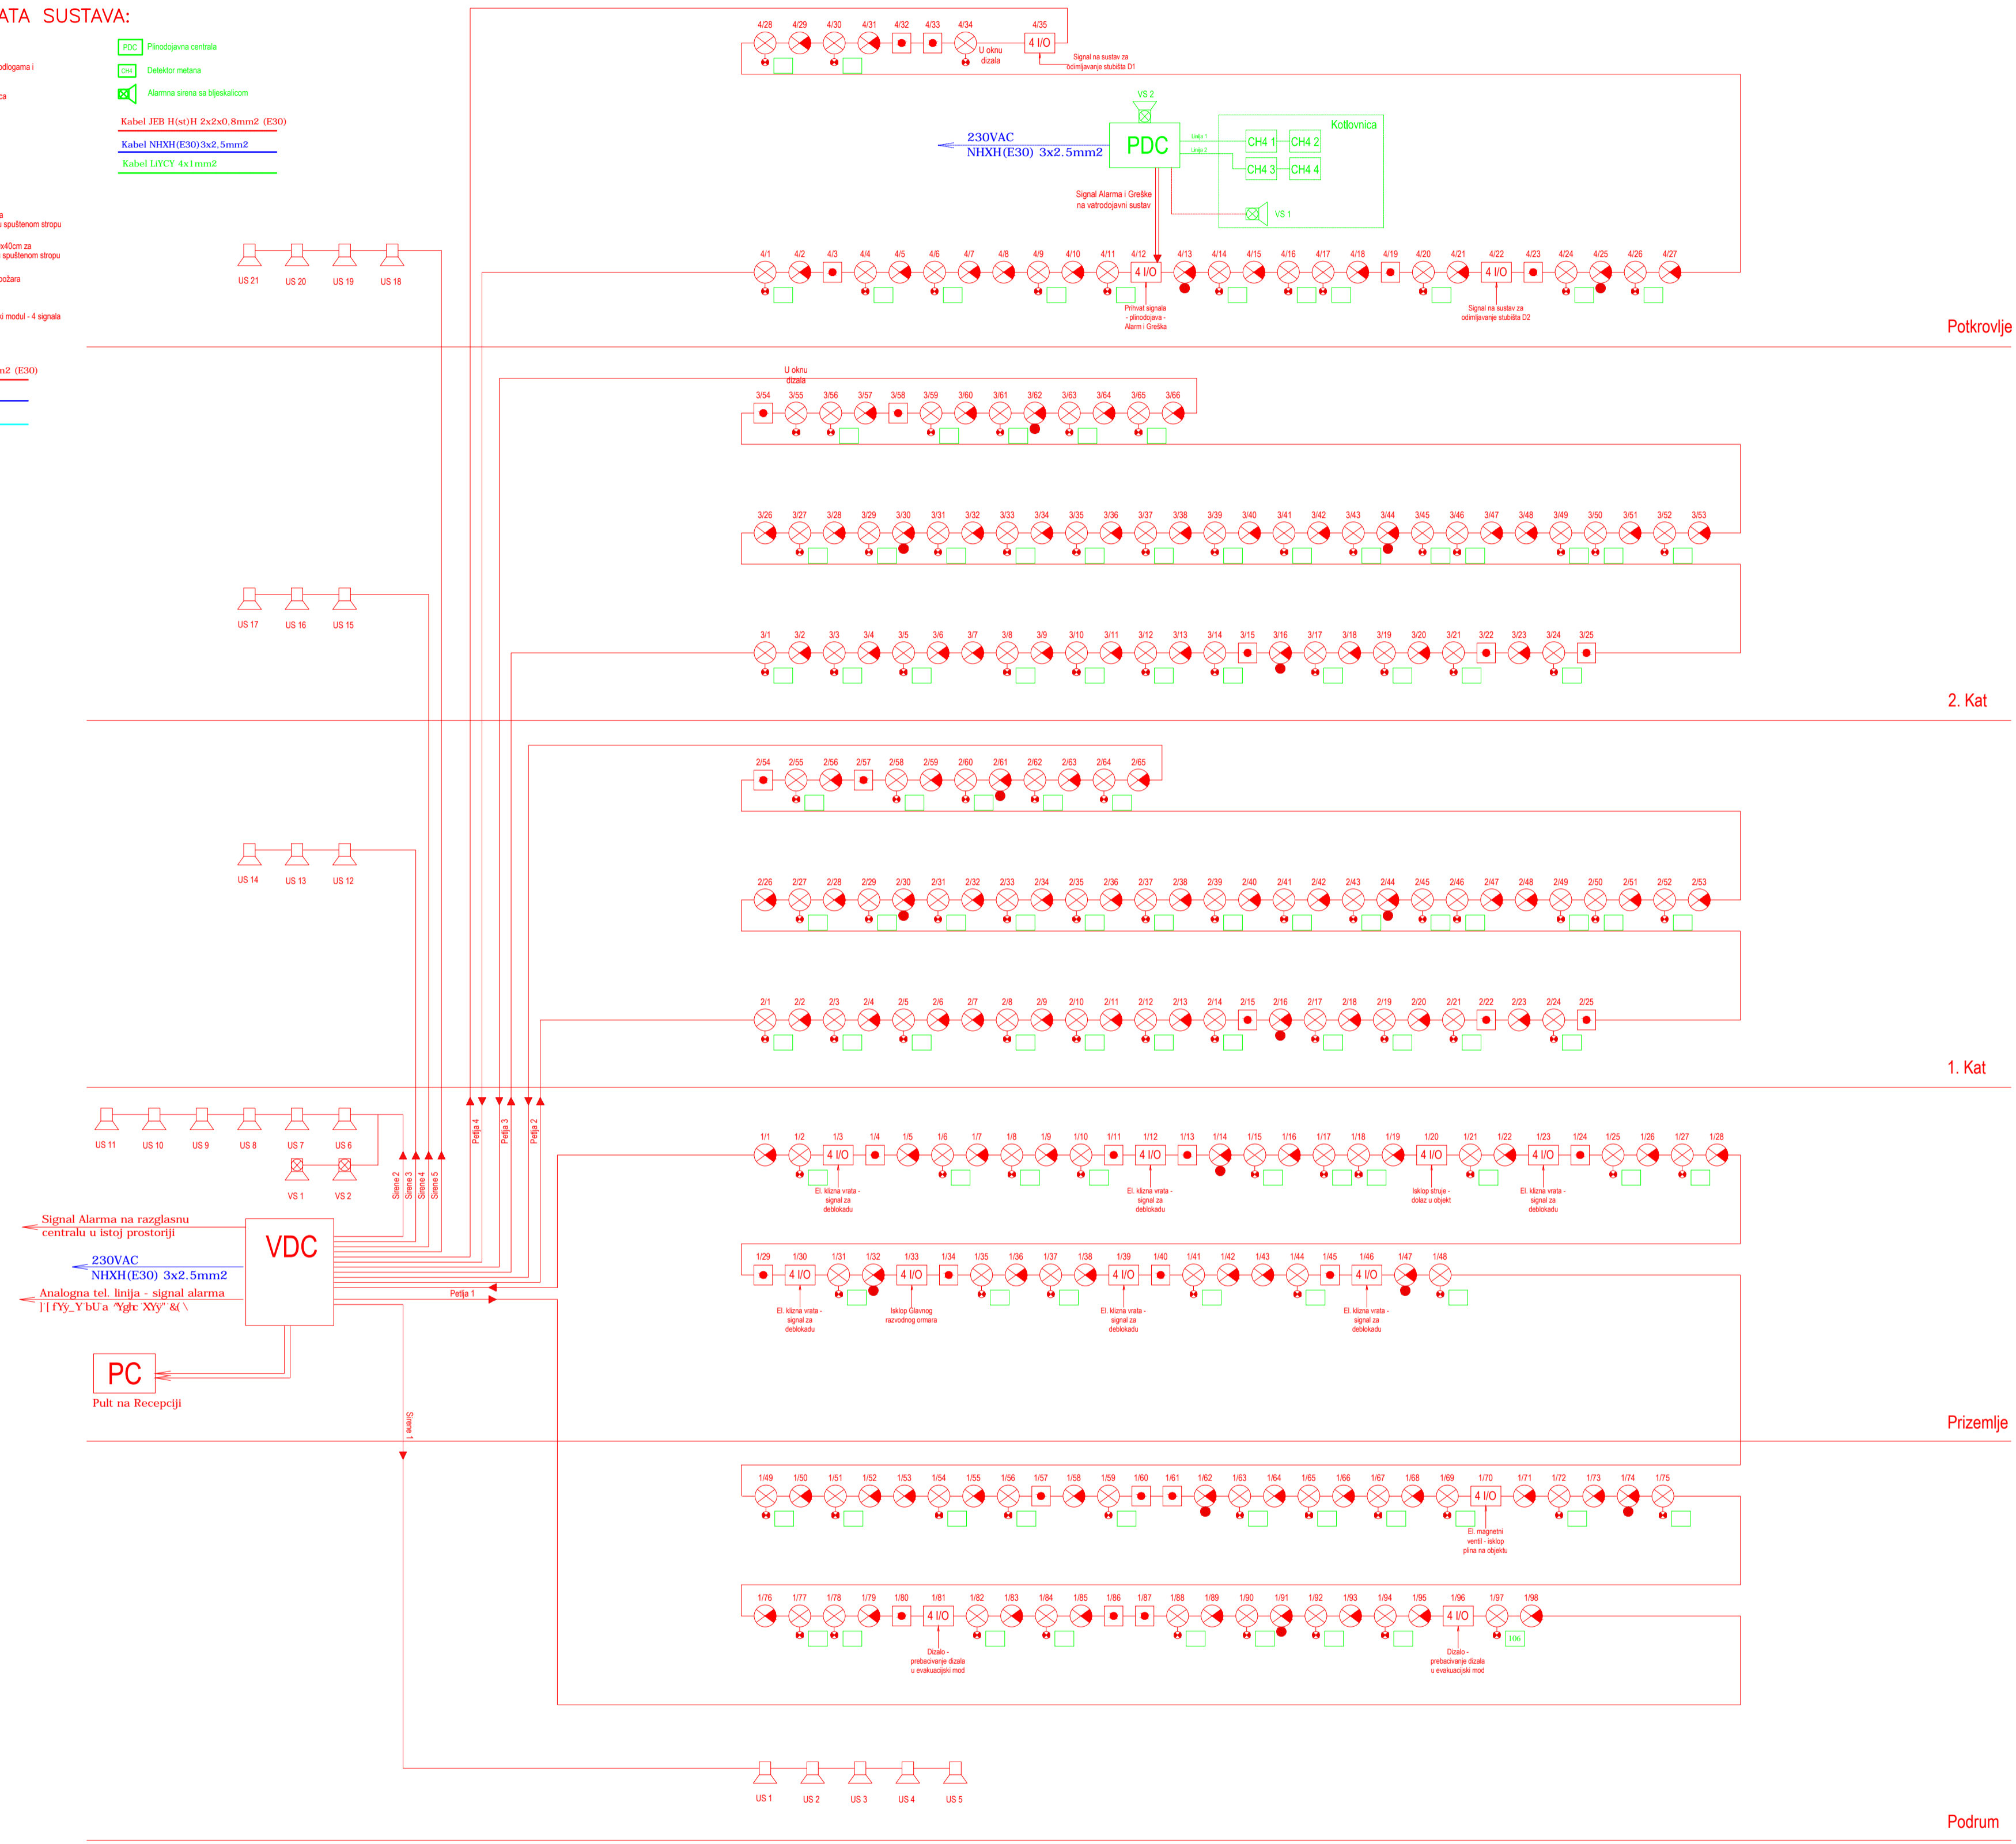

KEL	KEL d.o.o. Proizvodnja, trgovina i usluge KL. IVANČ, S. Radica 86, mob. 098/262-850	projektant	Vladimir Brajković ing. et.
gradjevina	Ulica: [...] [...]	V. Brajković ing. et. teh.	KEL d.o.o. Majda Kvanec E 5/16
investitor	GRAD SLAVONSKI BROD	glavni projektant	Maja Srtumberger dipi. ing. arh.
vrsta projekta	ELEKTRO PROJEKT	faza	GLAVNI
sodržaj	USPONSKA SHEMA VATRODOJAVE I PLINODOJAVE	suradnik	...
		direktor	Vladimir Brajković ing. et. teh.
			datum: 08.2012 mjerilo: 1:100 br. pr.: 51/12 br. nacrta: 18